

A.S.P. OSPEDALE SANT'ANTONIO

Il Commissario Straordinario



VERBALE DI DELIBERAZIONE DEL COMMISSARIO STRAORDINARIO N. 12 DEL 26 AGOSTO 2026

OGGETTO: APPROVAZIONE DEL PROGETTO ESECUTIVO PER LA RIQUALIFICAZIONE DEGLI SPAZI INTERNI DELLA R.P. OSPEDALE S. ANTONIO – INTERVENTO FINANZIATO NELL'AMBITO DELLA SCHEDA 7.4.A "ADEGUAMENTO INFRASTRUTTURALE OSPEDALE S. ANTONIO" – AREE INTERNE SNAI – CUP I75J18000290007.

IL COMMISSARIO STRAORDINARIO

VISTA la L.R. 15 novembre 2014, n. 33, recante *Disciplina delle Aziende Pubbliche di Servizi alla Persona e Fondazioni derivanti dalla Trasformazione delle Istituzioni Pubbliche di Assistenza e Beneficienza* e, in particolare, l'art. 13 della legge medesima a norma del quale *"La Giunta Regionale scioglie il Consiglio di amministrazione delle Aziende o revoca l'Amministratore unico, sentita l'Assemblea degli enti, e nomina un Commissario straordinario"*, cui spettano i poteri di amministrazione dell'Azienda, in caso di gravi irregolarità nella gestione;

VISTA la D.G.R. Liguria n. 768 del 5 agosto 2022, con la quale la Giunta Regionale della Liguria, preso atto delle dimissioni dell'Amministratore Unico, con il parere favorevole dell'Assemblea degli Enti, ha provveduto alla nomina di un Commissario straordinario per la gestione dell'Azienda;

DATO ATTO che tale D.G.R. n. 768/2022 è stata notificata all'Azienda l'8 agosto 2022 e pubblicata sul sito istituzionale della Regione Liguria. Pertanto, il Commissario Straordinario nominato ha assunto le funzioni amministrative previste dalla legge e dall'atto di nomina il 9 agosto 2022;

VISTA la D.G.R. Liguria n. 144 del 24 febbraio 2023, con la quale la Giunta Regionale della Liguria ha prorogato, per un ulteriore termine di 12 mesi, l'incarico conferito al Commissario Straordinario;

VISTA la D.G.R. Liguria n. 199 del 08 marzo 2024 con la quale è stato rinnovato l'incarico, per un ulteriore anno, al medesimo Commissario Straordinario;

VISTA la D.G.R. Liguria n. 404, del 30 aprile 2024, la quale ha preso atto del piano di risanamento pluriennale dell'A.S.P., disponendone l'attuazione;

VISTA la D.G.R. Liguria n. 197 del 10 aprile 2025 con la quale è stato rinnovato l'incarico, per un ulteriore anno, al medesimo Commissario Straordinario;

VISTA la D.G.R. Liguria n. 165 del 21 maggio 2026 con la quale è stato rinnovato l'incarico, per un ulteriore anno, al medesimo Commissario Straordinario;

VISTO il Verbale di Deliberazione del Commissario Straordinario n. 2 del 30 gennaio 2026 con il quale è stato approvato il Piano Integrato delle Attività e Organizzazione (PIAO) per il triennio 2026-2028;

VISTO il Verbale di Deliberazione del Commissario Straordinario n. 7 del 4 maggio 2026 con il quale è stato approvato lo schema di convenzione tra il Comune di Stella e l'A.S.P. Ospedale S. Antonio, adottato al fine di regolare l'utilizzo in scavalco condiviso della dipendente del Comune di Stella Dott.ssa Valeria Bruzzi Carcano, per un periodo di mesi 12, ovvero dal 4 maggio 2026, a tutto il 2 maggio 2027;



VISTO il Verbale di Deliberazione del Commissario Straordinario n. 8 del 4 maggio 2026 con il quale è stata nominata la Dott.ssa Valeria Bruzzi Carcano, quale Responsabile dell'Area Amministrazione e Direzione Generale dell'A.S.P. Ospedale S. Antonio;

CONSIDERATO che l'A.S.P. Ospedale S. Antonio svolge attività di residenza Protetta in regime di accreditamento istituzionale e ha una capienza di n. 50 posti letto di cui 24 in regime di convenzione con il S.S.N.;

VISTA la D.G.R. n. 40 del 25 gennaio 2019 recante *“Strategia Nazionale Aree Interne – Approvazione Linee Guida e altri documenti per l'attuazione e la gestione degli interventi finanziati rientranti negli Accordi di Programma Quadro per le Aree Interne liguri”*;

VISTA la deliberazione di A.Li.Sa. n. 131 del 26 aprile 2021 avente ad oggetto *“Accordo di programma Quadro dell'Area Interna Beigua-Sol: assegnazione importi e trasferimento acconto relativo alle Schede Salute 7.1-7.2-7.3-7.4-7.6 alle Aziende Sociosanitarie Liguri 2 e 3”*;

DATO ATTO che il finanziamento derivante dagli accordi di programma quadro per le Aree Interne liguri e in favore della scrivente Azienda è di importo pari a euro 150.000,00, così come indicato nella scheda di progetto *“7.4.a – Adeguamento infrastrutturale Ospedale Sant'Antonio”*;

VISTA la nota di Regione Liguria prot. n. 2022-1058129 del 23 settembre 2022, agli atti dell'A.S.P. con prot. n. 1205 della medesima data, dove confermava *“[...] l'Ospedale Sant'Antonio di Sassello diventa pertanto il soggetto attuatore della scheda di intervento 7.4.a Adeguamento infrastrutturale Ospedale Sant'Antonio di Sassello...”*;

DATO ATTO che il Responsabile Unico del Progetto individuato nella scheda originaria dell'intervento non ricopre più tale funzione presso l'A.S.P. Ospedale S. Antonio e che, a seguito della successiva nomina della Dott.ssa Valeria Bruzzi Carcano quale Responsabile dell'Area Amministrazione e Direzione Generale, la medesima è individuata quale Responsabile Unico del Progetto per l'attuazione dell'intervento di cui alla scheda 7.4.a *“Adeguamento infrastrutturale Ospedale Sant'Antonio”*;

VISTA la determina dell'Area Amministrativa dell'A.S.P. n. 9 dell'11 marzo 2025 con la quale è stato affidato l'incarico all'Arch. Nicoletta Negro al fine dell'elaborazione del Progetto esecutivo e Direzione Lavori, meglio dettagliato nell'atto citato;

PRESO ATTO che dagli approfondimenti effettuati il progetto originario che prevedeva la trasformazione di n. 10 posti da RP a RSA con adeguamento strutturale non è risultato percorribile;

VISTA la Relazione di Progetto trasmessa dall'Arch. Nicoletta Negro agli atti con prot. n. 705 del 26 agosto 2026 – allegata alla presente deliberazione sotto la lettera “A” – che prevede una riqualificazione degli spazi interni dell'immobile, consistente principalmente nel rifacimento dei rivestimenti murari, nonché nella fornitura di arredi da destinare alle camere situate ai piani di degenza degli ospiti, e che la stessa risulta composta da:

- Computo metrico estimativo delle opere edilizie;
- Computo metrico estimativo delle forniture;
- Planimetrie.

PRESO ATTO che, in base alla documentazione summenzionata, il costo complessivo dell'intervento ammonta a euro 177.753,48, a fronte del finanziamento concesso di euro 150.000,00;

CONSIDERATO che è intenzione dell'Amministrazione procedere con una consultazione di preventivi a ribasso al fine dell'affidamento dei lavori e delle forniture e che, pertanto, l'eventuale quota eccedente



il finanziamento di euro 150.000,00 sarà determinata esclusivamente a consuntivo sulla base della spesa effettivamente sostenuta e sarà posta a carico dell'A.S.P. nei limiti dell'importo massimo di euro 28.000,00;

RITENUTO necessario demandare al RUP l'ottenimento dei titoli edilizi eventualmente richiesti e di tutte le autorizzazioni eventualmente necessarie all'intervento, con il supporto dell'Ing. Alberto Marabotto quale consulente dell'Ente come da determina dell'Area Amministrativa n. 33 del 24 agosto 2026;

CONSIDERATO che l'esecuzione degli interventi dovrà avvenire garantendo la continuità dell'attività sociosanitaria dell'A.S.P., che non sarà sospesa, e assicurando la non interferenza delle lavorazioni con le attività della Residenza Protetta;

PRESO ATTO della necessità di demandare al RUP, nella sua qualità di Responsabile dell'Area Amministrazione e Direzione Generale e di Direttore di Struttura, e al Direttore Sanitario tutti gli interventi organizzativi necessari a garantire la continuità del servizio sociosanitario durante l'esecuzione dei lavori;

PRESO ATTO che all'operatore economico affidatario delle opere verrà richiesto il rispetto di tutte le prescrizioni di legge e della Direzione dell'A.S.P. per assicurare il funzionamento della struttura, la non interferenza delle lavorazioni con l'attività e il benessere degli ospiti della Residenza Protetta;

DATO ATTO che, in relazione alla programmazione dell'intervento, si prevede l'avvio dei lavori entro il 1° ottobre 2026, con un termine di esecuzione previsto in 60 giorni, e comunque con conclusione dell'intervento entro il 31 dicembre 2026;

PRESO ATTO della necessità di elaborare e adottare un DUVRI;

RITENUTO, per tutte le ragioni suindicate, di dover approvare il Progetto Esecutivo trasmesso dall'Arch. Nicoletta Negro in data 26 agosto 2026 e assunto al protocollo dell'A.S.P. con il n. 705, nonché i relativi allegati, il quale è allegato alla presente deliberazione sotto la lettera "A" per farne parte integrante e sostanziale;

VISTO il d.lgs. 18 agosto 2000, n. 267;

VISTO lo Statuto dell'Ente;

DELIBERA

1. di APPROVARE il Progetto esecutivo trasmesso dall'Arch. Nicoletta Negro in data 26 agosto 2026 e assunto al protocollo dell'A.S.P. con il n. 705, nonché i relativi allegati, il quale è allegato alla presente deliberazione sotto la lettera "A" per farne parte integrante e sostanziale;
2. di DARE ATTO che la Dott.ssa Valeria Bruzzi Carcano, in qualità di Responsabile dell'Area Amministrazione e Direzione Generale dell'A.S.P. Ospedale S. Antonio, è individuata quale Responsabile Unico del Progetto (RUP) per l'attuazione dell'intervento di cui alla scheda 7.4.a "Adeguamento infrastrutturale Ospedale Sant'Antonio;
3. di DEMANDARE al RUP l'ottenimento dei titoli edilizi eventualmente richiesti, nonché di tutte le autorizzazioni necessarie per la realizzazione dell'intervento, e l'adozione di tutti gli atti necessari e conseguenti all'intervento, anche all'esito della sua conclusione, dando atto della necessità di predisporre il DUVRI ai sensi della normativa vigente in materia di sicurezza e di



rischi da interferenza, nonché di provvedere, in sede di affidamento, alla definizione dei tempi e delle modalità di esecuzione dei lavori, tenendo conto della programmazione sopra indicata;

4. di DEMANDARE al RUP, nella sua qualità di Responsabile dell'Area Amministrazione e Direzione Generale e di Direttore di Struttura, e al Direttore Sanitario l'organizzazione delle attività necessarie a garantire la continuità del servizio sociosanitario durante l'esecuzione degli interventi, assicurando che l'attività della Residenza Protetta non venga sospesa e che le lavorazioni non interferiscano con il regolare funzionamento della struttura;
5. di DARE ATTO che l'A.S.P. Ospedale S. Antonio interverrà a co-finanziare il progetto esclusivamente per la quota di spesa effettivamente sostenuta che, a consuntivo, dovesse eccedere l'importo di euro 150.000,00, e comunque nel limite massimo di euro 28.000,00;
6. di DARE ATTO che alla relativa spesa si farà fronte mediante le risorse già destinate alle attività di manutenzione straordinaria, che saranno oggetto di separato impegno da parte del Responsabile dell'Area Amministrazione e Direzione Generale;
7. di DICHIARARE la presente deliberazione urgente e immediatamente esecutiva.

Il Commissario Straordinario
Avv. Gabriele Marino Noberasco



Gabriele Marino
Noberasco
A.S.P. Ospedale
S. Antonio
Commissario
Straordinario
26.08.2026 17:43:33
GMT+02:00

ATTESTATO DI PUBBLICAZIONE N. 45

Della suesata deliberazione viene iniziata oggi la pubblicazione all'Albo Pretorio per 15 giorni consecutivi dal 26 agosto 2026 al 10 settembre 2026.

Li 26 agosto 2026

Il Commissario Straordinario

Avv. Gabriele Marino Noberasco



Gabriele Marino
Noberasco
A.S.P. Ospedale
S. Antonio
Commissario
Straordinario
26.08.2026 17:43:33
GMT+02:00

A.S.P. OSPEDALE SANT'ANTONIO

Il Commissario Straordinario



Allegato A alla Deliberazione del Commissario Straordinario n. 12 del 26 agosto 2026

Provincia di Savona
COMUNE DI SASSELLO

COMMITTENTE: A.S.P. OSPEDALE SANT'ANTONIO
Via Gerolamo Badano, 23
17046 Sassello (SV)
c.f. e p. iva 00240980094
tel: 019.724127
Fax: 019.720125

PROGETTISTA: arch. Nicoletta Negro
NGRNLT72R51I480Y
residente a Savona in Via S. Scatti civ. 1/8 a Savona
iscritta all'Ordine degli Architetti P.P.C. della Prov. di Savona al n. 466
con studio Via Orefici 2/1 a Savona
mail info@nicolettanegroarchitetto.com
pec nicoletta.negro@archiworldpec.it
cell. 347.9764253

OGGETTO: opere di manutenzione ai fini della riqualificazione degli spazi
interni atti al miglioramento funzionale con fornitura di
apparecchiature sanitarie

DATA: 26.08.2026

RELAZIONE TECNICA

La sottoscritta arch. NEGRO Nicoletta, nata a Savona il 11.10.1972, c.f. NGRNLT72R51I480Y, residente a Savona in Via Salvatore Scatti civ. 1/8, con studio a Savona in Via Orefici civ. 2/1, cell. 347.9764253, iscritta all'Ordine degli Architetti P.P.C. della Provincia di Savona al numero 466, mail info@nicolettanegroarchitetto.com, pec nicoletta.negro@archiworldpec.it, in adempimento all'incarico ricevuto dall'A.S.P. OSPEDALE SANT'ANTONIO, sita in Sassello (SV), Via Gerolamo Badano, 23, cap. 17046, c.f. e p. iva 00240980094, tel. 019.724127, fax 019.720125,
redige la presente relazione tecnica descrittiva dei lavori aventi per oggetto "opere di manutenzione ai fini della riqualificazione degli spazi interni atti al miglioramento funzionale con fornitura di apparecchiature sanitarie".

L'intervento in oggetto interessa quattro livelli altimetrici dell'edificio, ed in particolare il piano terra, il piano primo, il piano secondo e il piano terzo.

Relativamente al piano terra, si tratta sostanzialmente di riqualificare l'area di ingresso alla struttura, e di creare una nuova articolazione della zona destinata a ufficio del medico con relativa sala visite e attesa, mediante il tamponamento dell'apertura esistente e la creazione di un nuovo varco di accesso.

Si precisa che l'area uffici amministrativi, con ingresso retrostante e relativi servizi igienici, presidiata dall'ente committente del presente incarico, rimane esclusa dall'intervento. La restante porzione di fabbricato non risulta invece inclusa nell'oggetto dell'intervento in quanto in uso ad altro ente sanitario.

Tutti gli ambienti coinvolti nei lavori saranno oggetto di rifacimento dei rivestimenti murari mediante la realizzazione di "lambrino", un trattamento a due altezze, così articolato: fino al 150 cm dal pavimento con due mani di vernice acrilica lavabile di colore a scelta della Direzione Lavori, per la restante altezza mediante due mani di tinteggiatura con idropittura lavabile traspirante per interni. Si precisa che le previste opere di tinteggiatura presuppongono una serie azioni preliminari di preparazione degli ambienti, nel dettaglio:

- spostamento degli arredi posizionati vicino alle pareti, dei quadri e di quanto affisso alle pareti stesse
- protezione di arredi e quadri dalla polvere che sarà prodotta con le lavorazioni
- rimozione di chiodi o di altro genere di supporti infissi nelle pareti dei locali
- delimitazione aree da tinteggiare mediante posa in opera di nastro adesivo
- protezione di pavimenti o porzioni di muratura, per successiva tinteggiatura, mediante posa di telo in pvc opportunamente fissato con nastro adesivo.

Ai fini del rinnovo di tutte le superfici murarie si eseguirà dapprima una raschiatura parziale delle vecchie pitture in fase di distacco o non più idonee alle successive lavorazioni, comprensiva di spazzolatura finale.

Relativamente all'intervento di creazione del varco nel grande atrio di ingresso, per dare accesso alla nuova sala di attesa dell'ambulatorio medico, si specifica che il nuovo serramento sarà costituito da una porta in pvc a due ante di colore a scelta della Direzione Lavori, con ampiezza 120 cm.

L'area ad uso del medico sarà articolata in tre vani posti in successione: dalla saletta di attesa (10.14 mq) si potrà accedere all'ufficio del medico (10.27 mq) mediante un vano riservato alle visite (6.25 mq) in comunicazione diretta, in quanto sarà rimossa la porta e ampliata l'apertura da 90 cm a 120 cm.

L'attuale apertura sull'atrio sarà oggetto di tamponamento murario cieco per garantire la privacy della saletta visite.

Si raccomanda l'impresa affidataria dell'appalto di osservare, durante la realizzazione dei lavori, tutte le misure e gli accorgimenti atti a limitare il disagio arrecato al personale operante all'interno della struttura sanitaria e al pubblico, affinché sia contenuto e sostenibile, avendo cura di mantenere la massima collaborazione con la Direzione Lavori e con i soggetti vigilanti, con accurato rispetto del duvri debitamente controfirmato fra le parti.

Relativamente al piano primo e al piano secondo, ove sono collocate le camere di degenza dei pazienti ricoverati e i relativi bagni, la riqualificazione prevista consistente nel rifacimento degli intonaci murari con la descritta metodologia del lambrino.

Al piano primo, così come al secondo sono presenti anche una sala comune, un deposito e un locale destinato al personale.

Nel locale personale del piano primo sarà mantenuto il lavandino e la relativa piastrellatura, incluse la rubinetteria e gli accessori (dispenser, portasciugamani, ecc); sulle pareti sarà realizzato il lambrino.

Nei locali "bagno 6" al piano primo e piano secondo, saranno rimossi la vasca e il wc.

In prossimità di ogni posto letto dei tre piani di degenza (piano primo, secondo e terzo) è prevista la rimozione delle travi testa letto medicali esistenti e il loro smaltimento: le porzioni murarie sottostanti saranno opportunamente trattate al fine di creare un fondo idoneo alla tinteggiatura con idropittura lavabile traspirante prevista per la parte superiore dei muri (a partire da 1.5 metri dal pavimento). Nell'ambito dell'intervento locale sull'area soprastante ogni singolo letto sono previste modifiche locali all'impianto elettrico esistente, con formazione di crene ai fini della installazione di un dispositivo formato da interruttore, presa e punto luce direzionale.

L'incarico prevede anche la gestione della fornitura di arredi, in ogni stanza di degenza dei tre piani, per un totale di 50 unità, costituiti da:

- letti di degenza elettrici, aventi tutti i requisiti necessari per garantire comfort, sicurezza e funzionalità: a 3 snodi 4 sezioni; schienale, cosce e gambe con attuatore elettrico, bacino fisso; completo di pulsantiera con inibizione comandi, abbassamento di emergenza in caso di mancanza di energia elettrica tramite 2 batterie tampone e sistema di controllo per operatore; motore 24 V. a basso impatto energetico; altezza variabile mediante attuatore elettrico; piano rete in doghe acciaio; struttura realizzata in tubo d'acciaio saldato e verniciato con un rivestimento in polvere di poliestere a lunga durata; telaio realizzato in tubolare di acciaio a sezione rettangolare 40x20 mm comprendente due supporti per inserimento asta; n°4 ferma materassi; movimentazioni: piano rete a quattro sezioni in doghe alluminio, tre mobili ed una fissa; movimentazione sezione schienale mediante attuatore elettrico; sezione cosce e gambe regolabile mediante attuatore elettrico; sezione bacino fissa; variazione in altezza; movimentazione elettrica tramite attuatori 24V per regolazione rete e altezza per un notevole risparmio energetico; carrello: realizzato con profili in acciaio 40x40 mm. che garantisce una luce libera di 150 mm permettendo l'inserimento di qualsiasi sollevatore anche ad altezza minima dal piano rete; finitura: verniciatura a polveri termoindurenti epossidiche; testate e pediere con design classico; montanti in legno massello, pannello in agglomerato di legno rivestito in materiale antigraffio; sponde continue (due per lato) realizzate in legno massello rivestite in materiale antigraffio, testate 30.000 volte secondo le nuove normative 60601- 2-52; sganciamento delle sponde tramite un pulsante che rende l'operazione assolutamente facile; misure del piano rete 90x200 cm; misure completo testiera e pediera 103x213 cm; finitura Sonoma R20128 (vedi preventivo n. 54/25 del 20.05.2025 allegato formulato dall'azienda Generali Arredamenti di Pistoia).
- comodini su ruote realizzati in conglomerato ligneo spessore 19 mm. Anta e cassetto con maniglia passo 192 mm. Finitura Rovere Sonoma R20128 (vedi preventivo n. 54/25 del 20.05.2025 allegato formulato dall'azienda Generali Arredamenti di Pistoia).
- materassi ignifughi a tre snodi cat. 1 AM (stessa ditta)

NOTA BENE: per gli interventi da eseguirsi ai tre piani di degenza, in modo del tutto analogo a quanto raccomandato per i lavori del piano terra, l'impresa affidataria dell'appalto è tenuta ad osservare, durante la realizzazione degli stessi, tutte le misure e gli accorgimenti atti a limitare il disagio arrecato ai pazienti, al personale operante all'interno della struttura sanitaria, e al pubblico in visita. È richiesta la massima collaborazione con la Direzione Lavori e con i soggetti vigilanti, affinché il disagio sia contenuto e sostenibile.

A maggior ragione è richiesta l'assoluta disponibilità a svolgere le lavorazioni a settori, in quanto l'amministrazione dovrà predisporre alloggiamenti temporanei per i pazienti nei locali ad essi destinati per il tempo necessario a tinteggiare le relative stanze.

Ogni settore oggetto di intervento dovrà essere opportunamente isolato dalla restante parte occupata dai pazienti in modo che non si verifichino dispersioni di polvere.

Savona, 26.08.2026

arch. Nicoletta Negro

Comune di Sassello - Provincia di Savona
COMPUTO METRICO ESTIMATIVO
 relativo ai lavori di riqualificazione degli spazi interni dell'A.S.P. Ospedale Sant'Antonio

A PIANO TERRA

DEMOLIZIONI

N.	CODICE	DESCRIZIONE	UNITA' di MISURA	PREZZO UNITARIO	QUANTITA	TOTALE	% MANO DOPERA
1		Spostamento degli arredi posizionati vicino alle pareti, dei quadri e di quanto affisso alle pareti stesse relativi ai locali: <i>atrio ingresso, sala attesa, sala visite, ufficio medico, corridoio</i>	a corpo	200,00		200,00	
2		Protezione di arredi e quadri dalla polvere prodotta con le lavorazioni descritte di seguito, relativamente ai locali <i>atrio ingresso, sala attesa, sala visite, ufficio medico, corridoio</i>	a corpo	200,00		200,00	
3		Rimozione di chiodi o di altro genere di supporti infissi nelle pareti dei locali: <i>atrio ingresso, sala attesa, sala visite, ufficio medico, corridoio</i>	a corpo	100,00		100,00	
4	25.A90.B05.005	Delimitazione aree da tinteggiare mediante posa in opera di nastro adesivo di carta gommata, di diverse altezze, questo compreso, relativamente ai locali: <i>atrio ingresso, sala attesa, sala visite, ufficio medico, corridoio</i>	m	4,01	90,00	360,90	40,69
5	25.A90.B05.008	Protezione di pavimenti o porzioni di muratura, per successiva tinteggiatura, mediante fornitura e posa di telo in pvc, fissato mediante nastro adesivo di carta, di diverse larghezze. <i>atrio ingresso, sala attesa, sala visite, ufficio medico, corridoio</i>	mq mq mq	5,04 5,04 5,04	85,36 9,37 94,73	430,21 47,22 477,44	54,64
6	25.A90.B05.040	Raschiatura parziale non inferiore al 5% e fino al 20%, di vecchie pitture in fase di distacco o non piu' idonee per le successive lavorazioni, compresa spazzolatura finale. Per tinte a calce, lavabili, tempera, idrosmalti. Misurazione riferita all'intera campitura (20% dell'intera campitura) <i>atrio ingresso, sala attesa, sala visite, ufficio medico</i> <i>corridoio</i>	mq mq mq	1,78 1,78 1,78	244,00 56,00 300,00	434,32 99,68 534,00	100,00
7	25.A05.A80.010	Taglio a forza per formazione di finestre, varchi, porte e simili con utilizzo di martello demolitore in muri pieni in mattone o pietrame. <i>creazione varco accesso alla nuova sala attesa (dimensioni 120x240)</i>	mc	598,56	0,70	418,99	99,18
8	25.A05.A30.010	Demolizione tramezze di mattoni, laterogesso, cemento cellulare espanso e simili, fino a 10 cm di					

9	25.A05.G01.010	spessore	mq	22,01	0,63	13,87	99,12
		Rimozione senza recupero dei lavandini collocati all'interno dello studio medico e della sala d'attesa, rimozione della rubinetteria e degli accessori (dispenser, portasciugamani)					
		sala attesa (ex uff. medico 1 PT)	cadauno	17,95	1,00	17,95	
		ufficio medico (uff. medico 2 PT)	cadauno	17,95	1,00	17,95	
		totale	cadauno	17,95	2,00	35,90	99,9
10	25.A05.B20.020	Demolizione di rivestimenti in piastrelle posate a malta, inclusa rimozione della malta (piastrelle su pareti intorno ai lavandini)					
		sala attesa (ex uff. medico 1 PT)	mq	19,11	2,40	45,86	
		ufficio medico (uff. medico 2 PT)	mq	19,11	2,40	45,86	
		totale	mq	19,11	4,80	91,73	99,17
11		conferimento in discarica dei materiali di risulta area ambulatorio medico	a corpo	150,00		150,00	
TOTALE DEMOLIZIONI PIANO TERRA						2.582,83	

	A.2	COSTRUZIONI					
N.	CODICE	DESCRIZIONE	UNITA' di MISURA	PREZZO UNITARIO	QUANTITA	TOTALE	% MANO DOPERA
12	25.A52.A20.040	Tramezze divisori e simili in mattoni forati spessore 10 cm					
		Tamponamento murario apertura (dimensioni 120x240) di accesso agli studi medici situati al piano terreno (di fronte all'ingresso principale) realizzato in mattoni forati spessore 10 cm	mq	64,09	3,00	192,27	
		tamponamento murario tra servizi e vani in uso ad altro ente sanitario	mq	64,09	3,42	219,19	
		totale	mq	64,09	6,42	411,46	55,44
13	20.A54.B30.010	Intonaco interno in malta a base di calce idraulica					
14	20.A54.B30.020	strato aggrappante a base di calce idraulica naturale NHL 3,5 (EN459-1) e sabbie calcaree classificate, spessore 5 mm circa (su due facce 1.20mx2.40m= 5.76 mq) ripristino a seguito rimoz. piastrelle (3 mq)	mq	6,00	8,76	52,56	49,53
		Strato di fondo a base di calce idraulica naturale NHL 3,5 (EN459-1) e sabbie calcaree classificate, spessore da 1 a 2 cm (su due facce 1.20mx2.40m= 5.76 mq)	mq	16,75	5,76	96,48	46,65
15	20.A54.A30.040	Strato di finitura a base di calce idraulica naturale NHL 3,5 (EN459-1) e e sabbie calcaree classificate, granulometria < 0,6 mm (su due facce 1.20mx2.40m= 5.76 mq)	mq	8,40	5,76	48,38	71,75
16	25.A90.B10.015	Applicazione di fissativo e/o isolante per superfici murarie interne, pigmentato vinilico, inclusa la fornitura dello stesso.					
		atrio ingresso, sala attesa, sala visite, ufficio medico	mq	3,02	244,00	736,88	

			corridoio totale	mq mq	3,02 3,02	56,00 300,00	169,12 906,00	64,74
17	25.A90.B05.250		Rasatura totale di superfici interne con idrostucco e successiva carteggiatura per la prima mano misurazione riferita all'intera campitura (20% dell'intera campitura) atrio ingresso (sup. pareti=146 mq) sala attesa (sup. pareti=36 mq) sala visite (sup. pareti=28 mq) ufficio medico (sup. pareti=36 mq) corridoio totale	mq mq mq mq mq mq	9,39 9,39 9,39 9,39 9,39 9,39	146,00 36,00 28,00 36,00 56,00 302,00	1.370,94 338,04 262,92 338,04 525,84 2.835,78	83,18
18	25.A90.B05.255		sovrapprezzo per ogni mano successiva alla prima atrio ingresso (sup. pareti=146 mq) sala attesa (sup. pareti=36 mq) sala visite (sup. pareti=28 mq) ufficio medico (sup. pareti=36 mq) corridoio totale	mq mq mq mq mq mq	6,81 6,81 6,81 6,81 6,81 6,81	146,00 36,00 28,00 36,00 56,00 302,00	994,26 245,16 190,68 245,16 381,36 2.056,62	86,06
19	25.A90.B20.030		Realizzazione di lambrino (rivestimento), mediante la tinteggiatura in due mani, con vernice acrilica lavabile, di colore a scelta della DL, per un'altezza fino a 150 cm, esclusa la preparazione della <u>parete da tinteggiare</u> atrio ingresso con H media=390cm (sup. pareti=146 mq lambrino=39% 146 mq) sala attesa, sala visite, ufficio medico piano terra con Hmedia= 275 cm (sup. pareti=244 mq lambrino = 54% 100 mq) corridoio totale	mq mq mq mq	12,33 12,33 12,33 12,33	57,00 98,00 24,00 122,00	702,81 1.504,26	66,97 66,97
20	25.A90.B20.020		Tinteggiatura di superfici murarie interne con idropittura lavabile traspirante per interni (prime due mani) atrio ingresso con H media=390cm (sup. pareti=146 mq) parte superiore=61% 146 mq) sala attesa, sala visite, ufficio medico piano terra con Hmedia=275 cm (sup. pareti=100 mq parte superiore = 46% 100 mq)	mq mq	10,16 10,16	89,00 46,00	904,24 467,36	88,26 88,26
21	20.A74.A30.020		Sola posa in opera di copertine, mezzanini, guide di balconi o ballatoi, piane a parapetto, soglie di porte a poggiolo, in ardesia, marmo, granito e simili, eseguita con malta cementizia o appositi collanti, compresi gli eventuali ancoraggi, la sigillatura dei giunti per lastre dl spessore inferiore a 3 cm e larghezza di oltre 25 cm	mq	74,61	1,20	89,53	84,57
22			Fornitura soglia in ardesia dimensioni 120x20x3 cm	a corpo			200,00	
23	90.O15.A25.010		Fornitura e posa in opera di telaio fisso a murare (da realizzare uguale all'esistente), tipo in pino di Svezia o larice o altra essenza equivalente, compresa ferramenta di ancoraggio, il trasporto in cantiere ed il sollevamento telaio valutato a metro lineare per sezioni fino a 0,015 m ² dimensioni 2.40+1.20+2.40 m	m	107,09	6,00	642,54	63,08

24		Fornitura e posa di porta interna a due ante dimensioni 120x240 cm	a corpo				300,00	
TOTALE COSTRUZIONI PIANO TERRA							11.218,02	
TOTALE OPERE PIANO TERRA (demolizioni + costruzioni)							13.800,85	
B	PIANO PRIMO							
	B.1	DEMOLIZIONI						
N.	CODICE	DESCRIZIONE	UNITA' di MISURA	PREZZO UNITARIO	QUANTIT A	TOTALE	% MANO DOPERA	
25		Spostamento degli arredi posizionati vicino alle pareti, dei quadri e di quanto affisso alle pareti stesse relativi alle camere di degenza, i disimpegni e tutti i locali accessori	a corpo	200,00		200,00		
26		Protezione di arredi e quadri dalla polvere prodotta con le lavorazioni descritte di seguito, relativamente alle alle camere di degenza, i disimpegni e tutti i locali accessori	a corpo	200,00		200,00		
27		Rimozione di chiodi o di altro genere di supporti infissi nelle pareti delle alle camere di degenza, i disimpegni e tutti i locali accessori	a corpo	200,00		200,00		
28	25.A90.B05.005	Delimitazione aree da tinteggiare mediante posa in opera di nastro adesivo di carta gommata, di diverse altezze, questo compreso, relativamente alle camere di degenza, i disimpegni e tutti i locali accessori	m	4,01	415,40	1.665,75	40,69	
29	25.A90.B05.008	Protezione di pavimenti o porzioni di muratura, per successiva tinteggiatura, mediante fornitura e posa di telo in pvc, fissato mediante nastro adesivo di carta, di diverse larghezze.	mq	5,04	350,10	1.764,50	54,64	
30	25.A90.B05.040	Raschiatura parziale non inferiore al 5% e fino al 20%, di vecchie pitture in fase di distacco o non piu' idonee per le successive lavorazioni, compresa spazzolatura finale. Per tinte a calce, lavabili, tempera, idrosmalti. Misurazione riferita all'intera campitura	mq	1,78	1.420,30	2.528,13	100	
31	25.A05.B20.020	Demolizione di rivestimenti in piastrelle posate a malta, inclusa rimozione della malta						

39	25.A90.B20.030	totale	mq	8,40	28,30	237,72	71,75
		Realizzazione di lambrino (rivestimento), mediante la tinteggiatura in due mani, con vernice acrilica lavabile, di colore a scelta della DL, per un'altezza fino a 150 cm, esclusa la preparazione della parete da tinteggiare					
		camere di degenza piano primo con H=360 cm (sup. pareti = 404,7 mq - lambrino = 42% di 404,7 mq)	mq	12,33	170,00	2.096,10	66,97
		camere di degenza piano primo con H=340 cm (sup. pareti = 222,1 mq - lambrino = 44% di 222,1 mq)	mq	12,33	97,72	1.204,89	66,97
		bagni primo piano con H=340 cm (sup. pareti=243,1 mq lambrino = 44% di 243,1 mq)	mq	12,33	106,96	1.318,82	66,97
		bagni primo piano con H=315 cm (sup. pareti=78,4 mq lambrino = 48% di 78,4 mq)	mq	12,33	37,63	463,98	66,97
		disimpegni piano primo con H = 360 cm (sup. pareti = 42,8 - lambrino = 42% di 42,8 mq)	mq	12,33	17,98	221,69	66,97
		disimpegni piano primo con H = 340 cm (sup. pareti = 161,9 mq - lambrino = 44% di 161,9 mq)	mq	12,33	71,24	878,39	66,97
		disimpegni piano primo con H = 315 cm (sup. pareti = 104,3 mq - lambrino = 64% di 104,3 mq)	mq	12,33	50,06	617,24	66,97
		depositi piano primo con H = 340 cm - (sup. pareti = 36,4 mq - lambrino = 44% di 36,4 mq)	mq	12,33	16,02	197,53	66,97
		sala comune primo piano con H = 360 cm (sup. pareti = 86 mq - lambrino = 42% di 86 mq)	mq	12,33	36,12	445,36	66,97
40	25.A90.B20.020	locale personale piano primo con H = 340 cm (sup. pareti = 40,8 mq - lambrino = 44% di 40,8 mq)	mq	12,33	17,95	221,32	66,97
		riposizionamento a fine lavori degli arredi, dei quadri e di quanto affisso alle pareti (vedi n. 1)	a corpo			200,00	
		Tinteggiatura di superfici murarie interne con idropittura lavabile traspirante per interni (prime due mani)					
		camere di degenza piano primo con H=360 cm (sup. pareti = 404,7 mq - lparte superiore = 58% di 404,7 mq)	mq	10,16	234,73	2.384,86	88,26
		camere di degenza piano primo con H=340 cm (sup. pareti = 222,1 mq - parte superiore = 56% di 222,1 mq)	mq	10,16	124,38	1.263,70	88,26
		bagni primo piano con H=340 cm (sup. pareti=243,1 mq parte superiore = 56% di 243,1 mq)	mq	10,16	136,14	1.383,18	88,26
		bagni primo piano con H=315 cm (sup. pareti=78,4 mq parte superiore = 52% di 78,4 mq)	mq	10,16	40,77	414,22	88,26
		disimpegni piano primo con H = 360 cm (sup. pareti = 42,8 - parte superiore = 58% di 42,8 mq)	mq	10,16	24,82	252,17	88,26
		disimpegni piano primo con H = 340 cm (sup. pareti = 161,9 mq - parte superiore = 56% di 161,9 mq)	mq	10,16	90,66	921,11	88,26
		disimpegni piano primo con H = 315 cm (sup. pareti = 104,3 mq - parte superiore = 52% di 104,3 mq)	mq	10,16	54,20	550,67	88,26
		depositi piano primo con H = 340 cm (sup. pareti = 36,4 mq - parte					

42		superiore = 56% di 36,4 mq)	mq	10,16	20,38	207,06	88,26
		sala comune primo piano con H = 360 cm (sup. pareti = 86 mq - parte superiore = 58% di 86 mq)	mq	10,16	49,88	506,78	88,26
		locale personale piano primo con H = 340 cm (sup. pareti = 40,8 mq - parte superiore = 56% di 40,8 mq)	mq	10,16	22,84	232,05	88,26
		Modifiche locali all'impianto elettrico esistente a seguito della formazione di crene da realizzarsi in prossimità di ogni singolo letto di degenza, ai fini della sostituzione delle travi testa letto medicali esistenti con un dispositivo formato da interruttore, presa e punto luce					
			cadauno	50,00	150,00	7.500,00	
TOTALE COSTRUZIONI PIANO PRIMO						24.362,67	
TOTALE OPERE PIANO PRIMO (demolizioni + costruzioni)						34.641,66	
TOTALE OPERE PIANO TERRA E PIANO PRIMO						48.442,51	
C	PIANO SECONDO						
	C.1	DEMOLIZIONI					
N.	CODICE	DESCRIZIONE	UNITA' di MISURA	PREZZO UNITARIO	QUANTIT A	TOTALE	% MANO DOPERA
43		Spostamento degli arredi (letti, comodini, tavoli, sedie, armadi) posizionati vicino alle pareti, dei quadri e di quanto affisso alle pareti stesse					
			a corpo	400,00		400,00	
44		Protezione di arredi e quadri dalla polvere prodotta con le lavorazioni descritte di seguito					
			a corpo	400,00		400,00	
45		Rimozione di chiodi o di altro genere di supporti infissi nelle pareti dei locali (camere di degenza, bagni, disimpegni, ripostigli, locale personale, sala comune)					
			a corpo	200,00		200,00	
46	25.A90.B05.005	Delimitazione aree da tinteggiare mediante posa in opera di nastro adesivo di carta gommata, di diverse altezze, questo compreso, relativamente ai locali:					
		camere di degenza	m	4,01	407,80	1.635,28	40,69
47	25.A90.B05.008	Protezione di pavimenti o porzioni di muratura, per successiva tinteggiatura, mediante fornitura e posa di telo in pvc, fissato mediante nastro adesivo di carta, di diverse larghezze.					
			mq	5,04	349,10	1.759,46	54,64
48	25.A90.B05.040	Raschiatura parziale non inferiore al					

		5% e fino al 20%, di vecchie pitture in fase di distacco o non piu' idonee per le successive lavorazioni, compresa spazzolatura finale. Per tinte a calce, lavabili, tempera, idrosmalta.						
		Misurazione riferita all'intera campitura (20% dell'intera campitura)						
		intera campitura = 1231,2 mq	mq	1,78	1.231,20	2.191,54	100	
49	20.A54.B30.010	Intonaco interno in malta a base di calce idraulica strato aggrappante a base di calce idraulica naturale NHL 3,5 (EN459-1) e sabbie calcaree classificate, spessore 5 mm circa ripristino a seguito rimozione piastrelle						
		locale con vasca P2	mq	6,00	25,00	150,00		
		locale personale P2	mq	6,00	3,30	19,80		
		totale	mq	6,00	28,30	169,80	49,53	
50	25.A05.G01.010	Rimozione senza recupero della vasca e del wc collocata all'interno del locale lavaggio pazienti						
		wc	cadauno	17,95	1,00	17,95		
		vasca	cadauno	42,04	1,00	42,04		
		totale				59,99	99,90	
51		conferimento in discarica dei materiali di risulta						
			a corpo	150,00		450,00		

TOTALE DEMOLIZIONI PIANO SECONDO

7.495,86

	C.2	COSTRUZIONI						
N.	CODICE	DESCRIZIONE	UNITA' di MISURA	PREZZO UNITARIO	QUANTITA	TOTALE	% MANO DOPERA	
53	25.A90.B20.030	Realizzazione di lambrino (rivestimento), mediante la tinteggiatura in due mani, con vernice acrilica lavabile, di colore a scelta della DL, per un'altezza fino a 150 cm, esclusa la preparazione della parete da tinteggiare						
		camere di degenza piano secondo con H=300 cm (sup. pareti = 337,2 mq - lambrino = 50% di 337,2 mq)	mq	12,33	168,60	2.078,84	66,97	
		camere di degenza piano secondo con H=320 cm (sup. pareti = 209,0 mq - lambrino = 47% di 209,0 mq)	mq	12,33	98,23	1.211,18	66,97	
		bagni piano secondo con H=250 cm (sup. pareti=134,6 mq lambrino = 60% di 134,6 mq)	mq	12,33	80,76	995,77	66,97	
		bagni piano secondo con H=320 cm (sup. pareti=108,1 mq lambrino = 47% di 108,1 mq)	mq	12,33	50,80	626,36	66,97	
		disimpegni piano secondo con H=300 cm (sup. pareti=135,0 mq lambrino = 50% di 135,0 mq)	mq	12,33	67,50	832,28	66,97	
		disimpegni piano secondo con H=320 cm (sup. pareti=151,7 mq lambrino = 47% di 151,7 mq)	mq	12,33	71,30	879,13	66,97	
		ripostiglii piano secondo con H=320 cm (sup. pareti=34,2 mq lambrino = 47% di 34,2 mq)	mq	12,33	16,07	198,14	66,97	

54	25.A90.B20.020	sala comune piano secondo con H=300 cm (sup. pareti=69,9 mq lambrino = 50% di 69,9 mq)	mq	12,33	34,95	430,93	66,97
		locale personale piano secondo con H=320 cm (sup. pareti=51,5 mq lambrino = 47% di 51,5 mq)	mq	12,33	24,20	298,39	66,97
		Tinteggiatura di superfici murarie interne con idropittura lavabile traspirante per interni (prime due mani)					
		camere di degenza piano secondo con H=300 cm (sup. pareti = 337,2 mq - parte superiore = 50% di 337,2 mq)	mq	10,16	168,60	1.712,98	88,26
		camere di degenza piano secondo con H=320 cm (sup. pareti = 209,0 mq - parte superiore = 53% di 209,0 mq)	mq	10,16	110,77	1.125,42	88,26
		bagni piano secondo con H=250 cm (sup. pareti=134,6 mq parte superiore = 40% di 134,6 mq)	mq	10,16	53,84	547,01	88,26
		bagni piano secondo con H=320 cm (sup. pareti=108,1 mq parte superiore = 53% di 108,1 mq)	mq	10,16	57,30	582,17	88,26
		disimpegni piano secondo con H=320 cm (sup. pareti=151,7 mq parte superiore = 53% di 151,7 mq)	mq	10,16	80,40	816,86	88,26
		ripostiglii piano secondo con H=320 cm (sup. pareti=34,2 mq parte superiore = 53% di 34,2 mq)	mq	10,16	18,12	184,10	88,26
		sala comune piano secondo con H=300 cm (sup. pareti=69,9 mq parte superiore = 50% di 69,9 mq)	mq	10,16	34,95	355,09	88,26
		locale personale piano secondo con H=320 cm (sup. pareti=51,5 mq parte superiore = 53% di 51,5 mq)	mq	10,16	27,30	277,37	88,26
55	20.A54.B30.010	Intonaco interno in malta a base di strato aggrappante a base di calce					
		locale con vasca P2	mq	6,00	25,00	150,00	
		locale personale P2	mq	6,00	3,30	19,80	
		totale	mq	6,00	28,30	169,80	49,53
56	20.A54.B30.020	Strato di fondo a base di calce					
		locale con vasca P2	mq	16,75	25,00	418,75	
		locale personale P2	mq	16,75	3,30	55,28	
		totale	mq	16,75	28,30	474,03	46,65
57	20.A54.A30.040	Strato di finitura a base di calce					
		locale con vasca P2	mq	8,40	25,00	210,00	
		locale personale P2	mq	8,40	3,30	27,72	
		totale	mq	8,40	28,30	237,72	71,75

TABELLA RIASSUNTIVA

TOTALE COSTRUZIONI PIANO SECONDO

14.915,11

TOTALE OPERE PIANO SECONDO (demolizioni + costruzioni)

22.410,97

TOTALE OPERE PIANO TERRA E PIANO PRIMO

48.442,51

TOTALE DEMOLIZIONI PIANO TERRA

2.582,83

TOTALE COSTRUZIONI PIANO TERRA

11.218,02

TOTALE OPERE PIANO TERRA (demolizioni + costruzioni)

13.800,85

TOTALE DEMOLIZIONI PIANO PRIMO

10.279,00

TOTALE COSTRUZIONI PIANO PRIMO

24.708,11

TOTALE OPERE PIANO PRIMO (demolizioni + costruzioni)

34.987,11

TOTALE OPERE PIANO TERRA E PIANO PRIMO

48.787,96

TOTALE DEMOLIZIONI PIANO SECONDO

6.586,28

TOTALE OPERE (piano terra, piano primo, piano secondo)

70.853,48

Comune di Sassello - Provincia di Savona

COMPUTO METRICO ESTIMATIVO

Fornitura arredi di riqualificazione degli spazi interni dell'A.S.P. Ospedale Sant'Antonio


A

PIANO PRIMO

ARREDI FORNITURE

N.	CODICE	DESCRIZIONE	UNITA' di MISURA	PREZZO UNITARIO	QUANTITA'	TOTALE	% MANO DOPERA
1		Fornitura letti di degenza elettrici, aventi tutti i requisiti necessari per garantire comfort, sicurezza e funzionalità: a 3 snodi 4 sezioni; schienale, cosce e gambe con attuatore elettrico, bacino fisso; completo di pulsantiera con inibizione comandi, abbassamento di emergenza in caso di mancanza di energia elettrica tramite 2 batterie tampone e sistema di controllo per operatore; motore 24 V. a basso impatto energetico; altezza variabile mediante attuatore elettrico; piano rete in doghe acciaio; struttura realizzata in tubo d'acciaio saldato e verniciato con un rivestimento in polvere di poliestere a lunga durata; telaio realizzato in tubolare di acciaio a sezione rettangolare 40x20 mm comprendente due supporti per inserimento asta; n°4 ferma materassi; movimentazioni: piano rete a quattro sezioni in doghe alluminio, tre mobili ed una fissa; movimentazione sezione schienale mediante attuatore elettrico; sezione cosce e gambe regolabile mediante attuatore elettrico; sezione bacino fissa; variazione in altezza; movimentazione elettrica tramite attuatori 24V per regolazione rete e altezza per un notevole risparmio energetico; carrello: realizzato con profili in acciaio 40x40 mm. che garantisce una luce libera di 150 mm permettendo l'inserimento di					

2	qualsiasi sollevatore anche ad altezza minima dal piano rete ; finitura: verniciatura a polveri termoindurenti epossidiche; testate e pediere con design classico; montanti in legno massello, pannello in agglomerato di legno rivestito in materiale antigraffio; sponde continue (due per lato) realizzate in legno massello rivestite in materiale antigraffio, testate 30.000 volte secondo le nuove normative 60601- 2-52; sganciamento delle sponde tramite un pulsante che rende l'operazione assolutamente facile; misure del piano rete 90x200 cm; misure completo testiera e pediera 103x213 cm; finitura Sonoma R20128 (vedi preventivo n. 54/25 del 20.05.2025 allegato formulato dall'azienda Generali Arredamenti di Pistoia). Fornitura comodini su ruote realizzati in conglomerato ligneo spessore 19 mm. Anta e cassetto con maniglia passo 192 mm. Finitura Rovere Sonoma R20128 (vedi preventivo n. 54/25 del 20.05.2025 allegato formulato dall'azienda Generali Arredamenti di Pistoia). Fornitura materassi ignifughi a tre snodi cat. 1 AM (stessa ditta)					
		cadauno	50,00	1.500,00	75.000,00	
		cadauno	50,00	185,00	9.250,00	
		cadauno	50,00	253,00	12.650,00	
TOTALE FORNITURE ARREDI				96.900,00		
2						

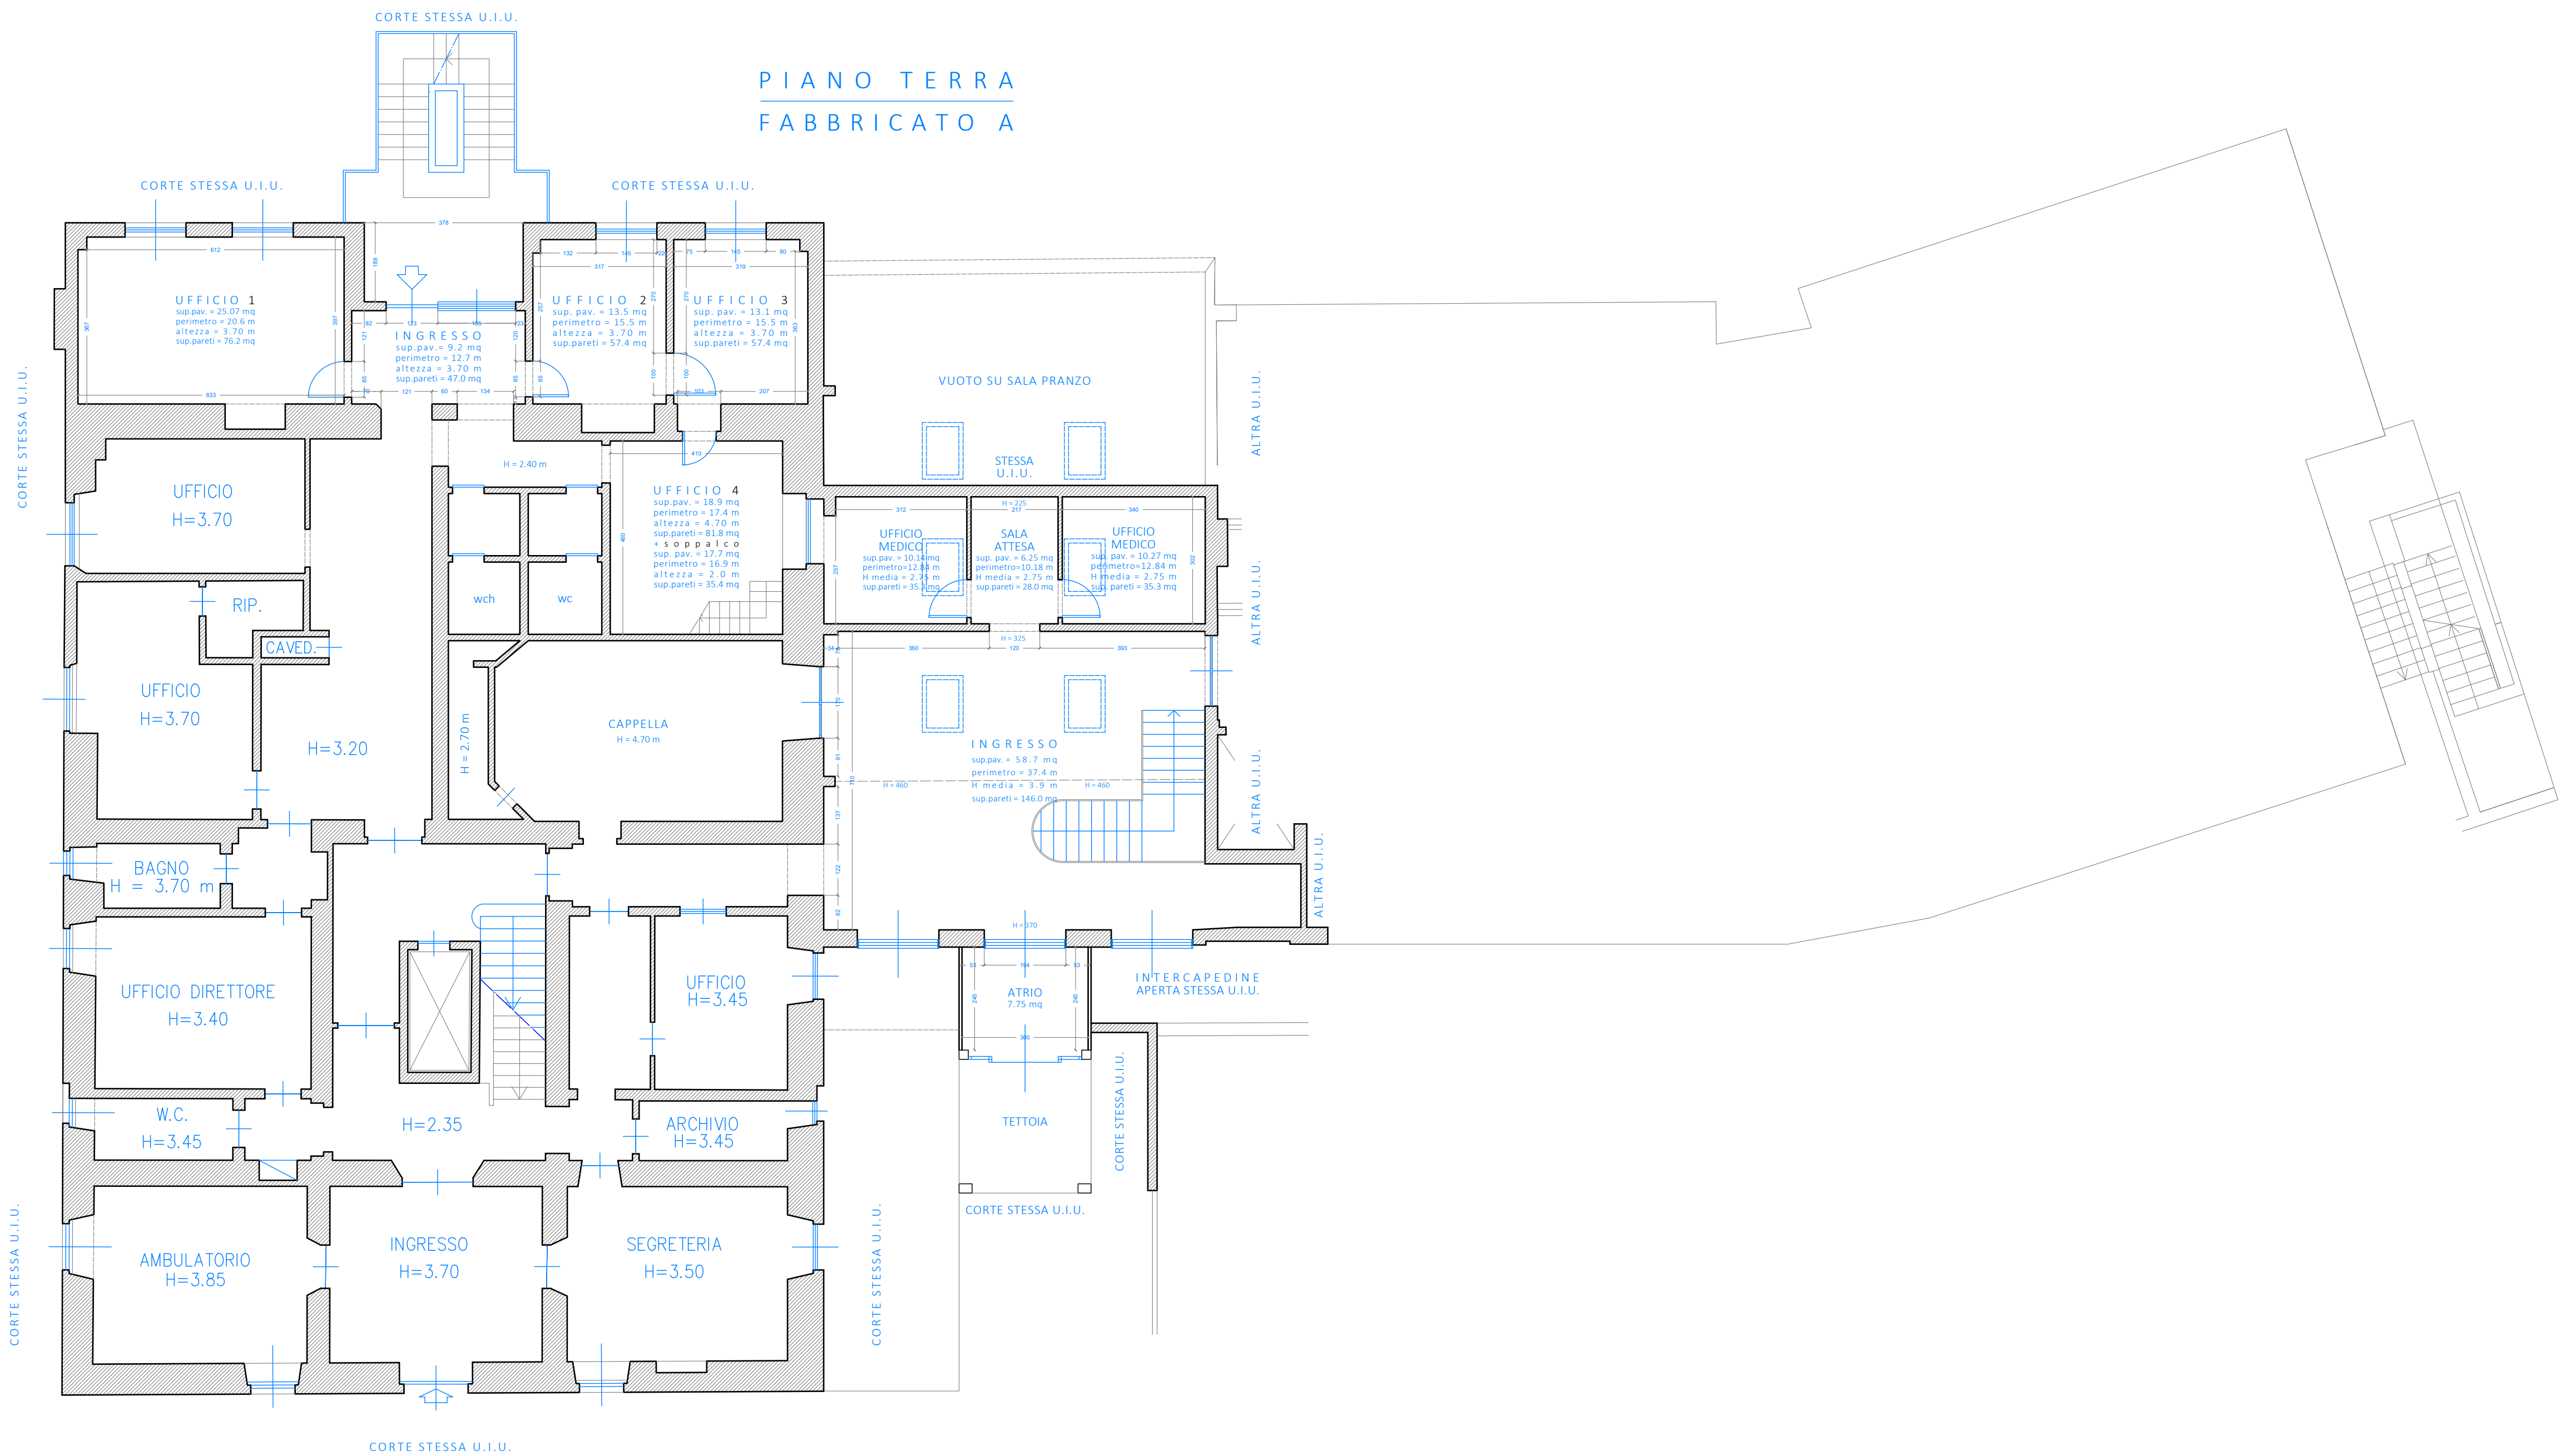

COMUNE DI SASSELLO
Provincia di Savona - Regione Liguria

OPERE EDILIZIE DI MANUTENZIONE STRAORDINARIA
AI FINI DELLA RIQUALIFICAZIONE DEGLI SPAZI INTERNI
ATTI ALL'ADEGUAMENTO FUNZIONALE
CON FORNITURA DI APPARECCHIATURE SANITARIE
TRASFORMAZIONE PARZIALE (PIANO PRIMO)
DELLA STRUTTURA A.S.P. OSPEDALE S. ANTONIO DA RP A RSA

ELABORATO

planimetria
piano terra
STATO ATTUALE

COMMITTENTE

A.S.P. OSPEDALE SANT'ANTONIO
VIA GEROLAMO BADANO, 23
17046 SASSELLO (SV)
c.f. E.P. IVA 00240980094
tel: 019.724127 fax: 019.720125

DATI CATASTALI

Fg. 23 map. 241 sub. 1

SCALA

1:100


TAVOLA

1

DATA: 18.06.2025

PROGETTISTA

NEGRO NICOLETTA
ARCHITETTO
NGRNLT72R51I480Y
iscritta all'Ordine degli Architetti P.P.C.
della Provincia di Savona al n. 466
Via Orefici 2/1-17100 Savona
cell. 347976425
info@nicolettanegro.com
nicoletta.negro@archiworldpec.itc

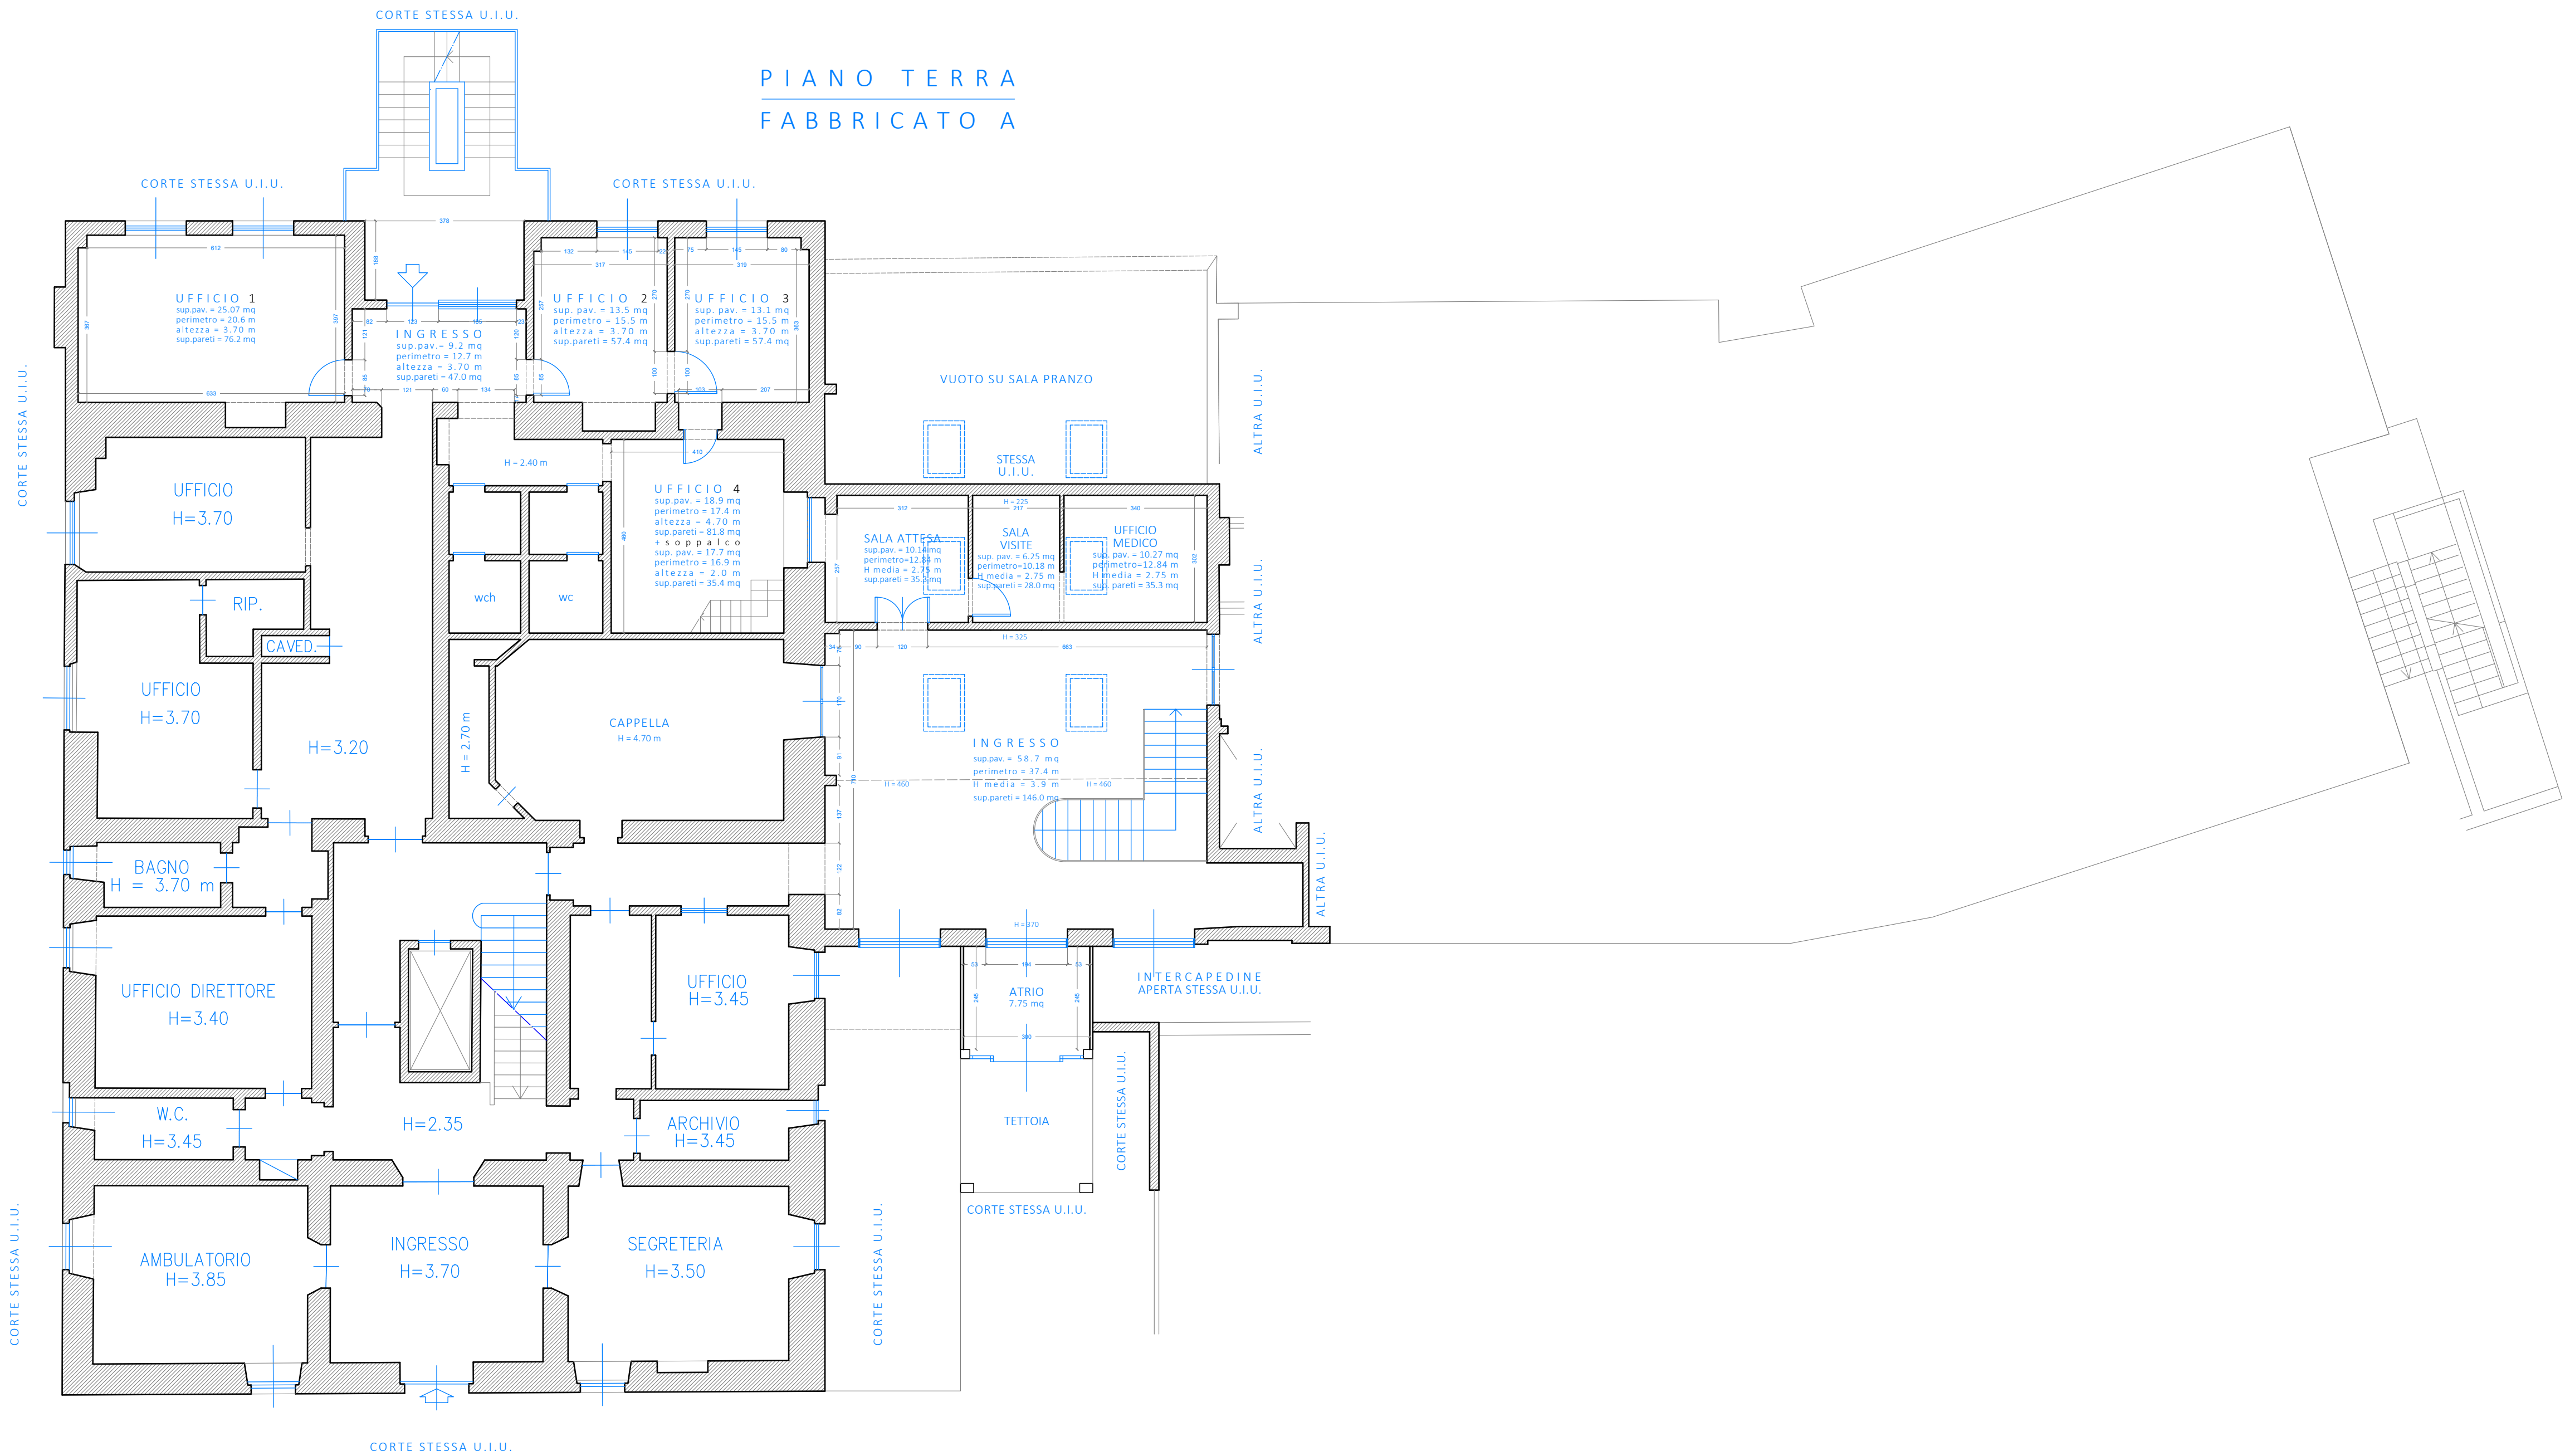

COMUNE DI SASSELLO
Provincia di Savona - Regione Liguria

OPERE EDILIZIE DI MANUTENZIONE STRAORDINARIA
AI FINI DELLA RIQUALIFICAZIONE DEGLI SPAZI INTERNI
ATTI ALL'ADEGUAMENTO FUNZIONALE
CON FORNITURA DI APPARECCHIATURE SANITARIE
TRASFORMAZIONE PARZIALE (PIANO PRIMO)
DELLA STRUTTURA A.S.P. OSPEDALE S. ANTONIO DA RP A RSA

ELABORATO

planimetria
piano terra
PROGETTO

COMMITTENTE

A.S.P. OSPEDALE SANT'ANTONIO
VIA GEROLAMO BADANO, 23
17046 SASSELLO (SV)
c.f. E.P. IVA 00240980094
tel: 019.724127 fax: 019.720125

DATI CATASTALI

Fg. 23 map. 241 sub. 1

SCALA

1 : 100


TAVOLA

2

DATA : 18.06.2025

PROGETTISTA

NEGRO NICOLETTA
ARCHITETTO
NGRNLT72R51I480Y
iscritta all'Ordine degli Architetti P.P.C.
della Provincia di Savona al n. 466
Via Orefici 2/1-17100 Savona
cell. 347976425
info@nicolettanegro.com
nicoletta.negro@archiworldpec.itc

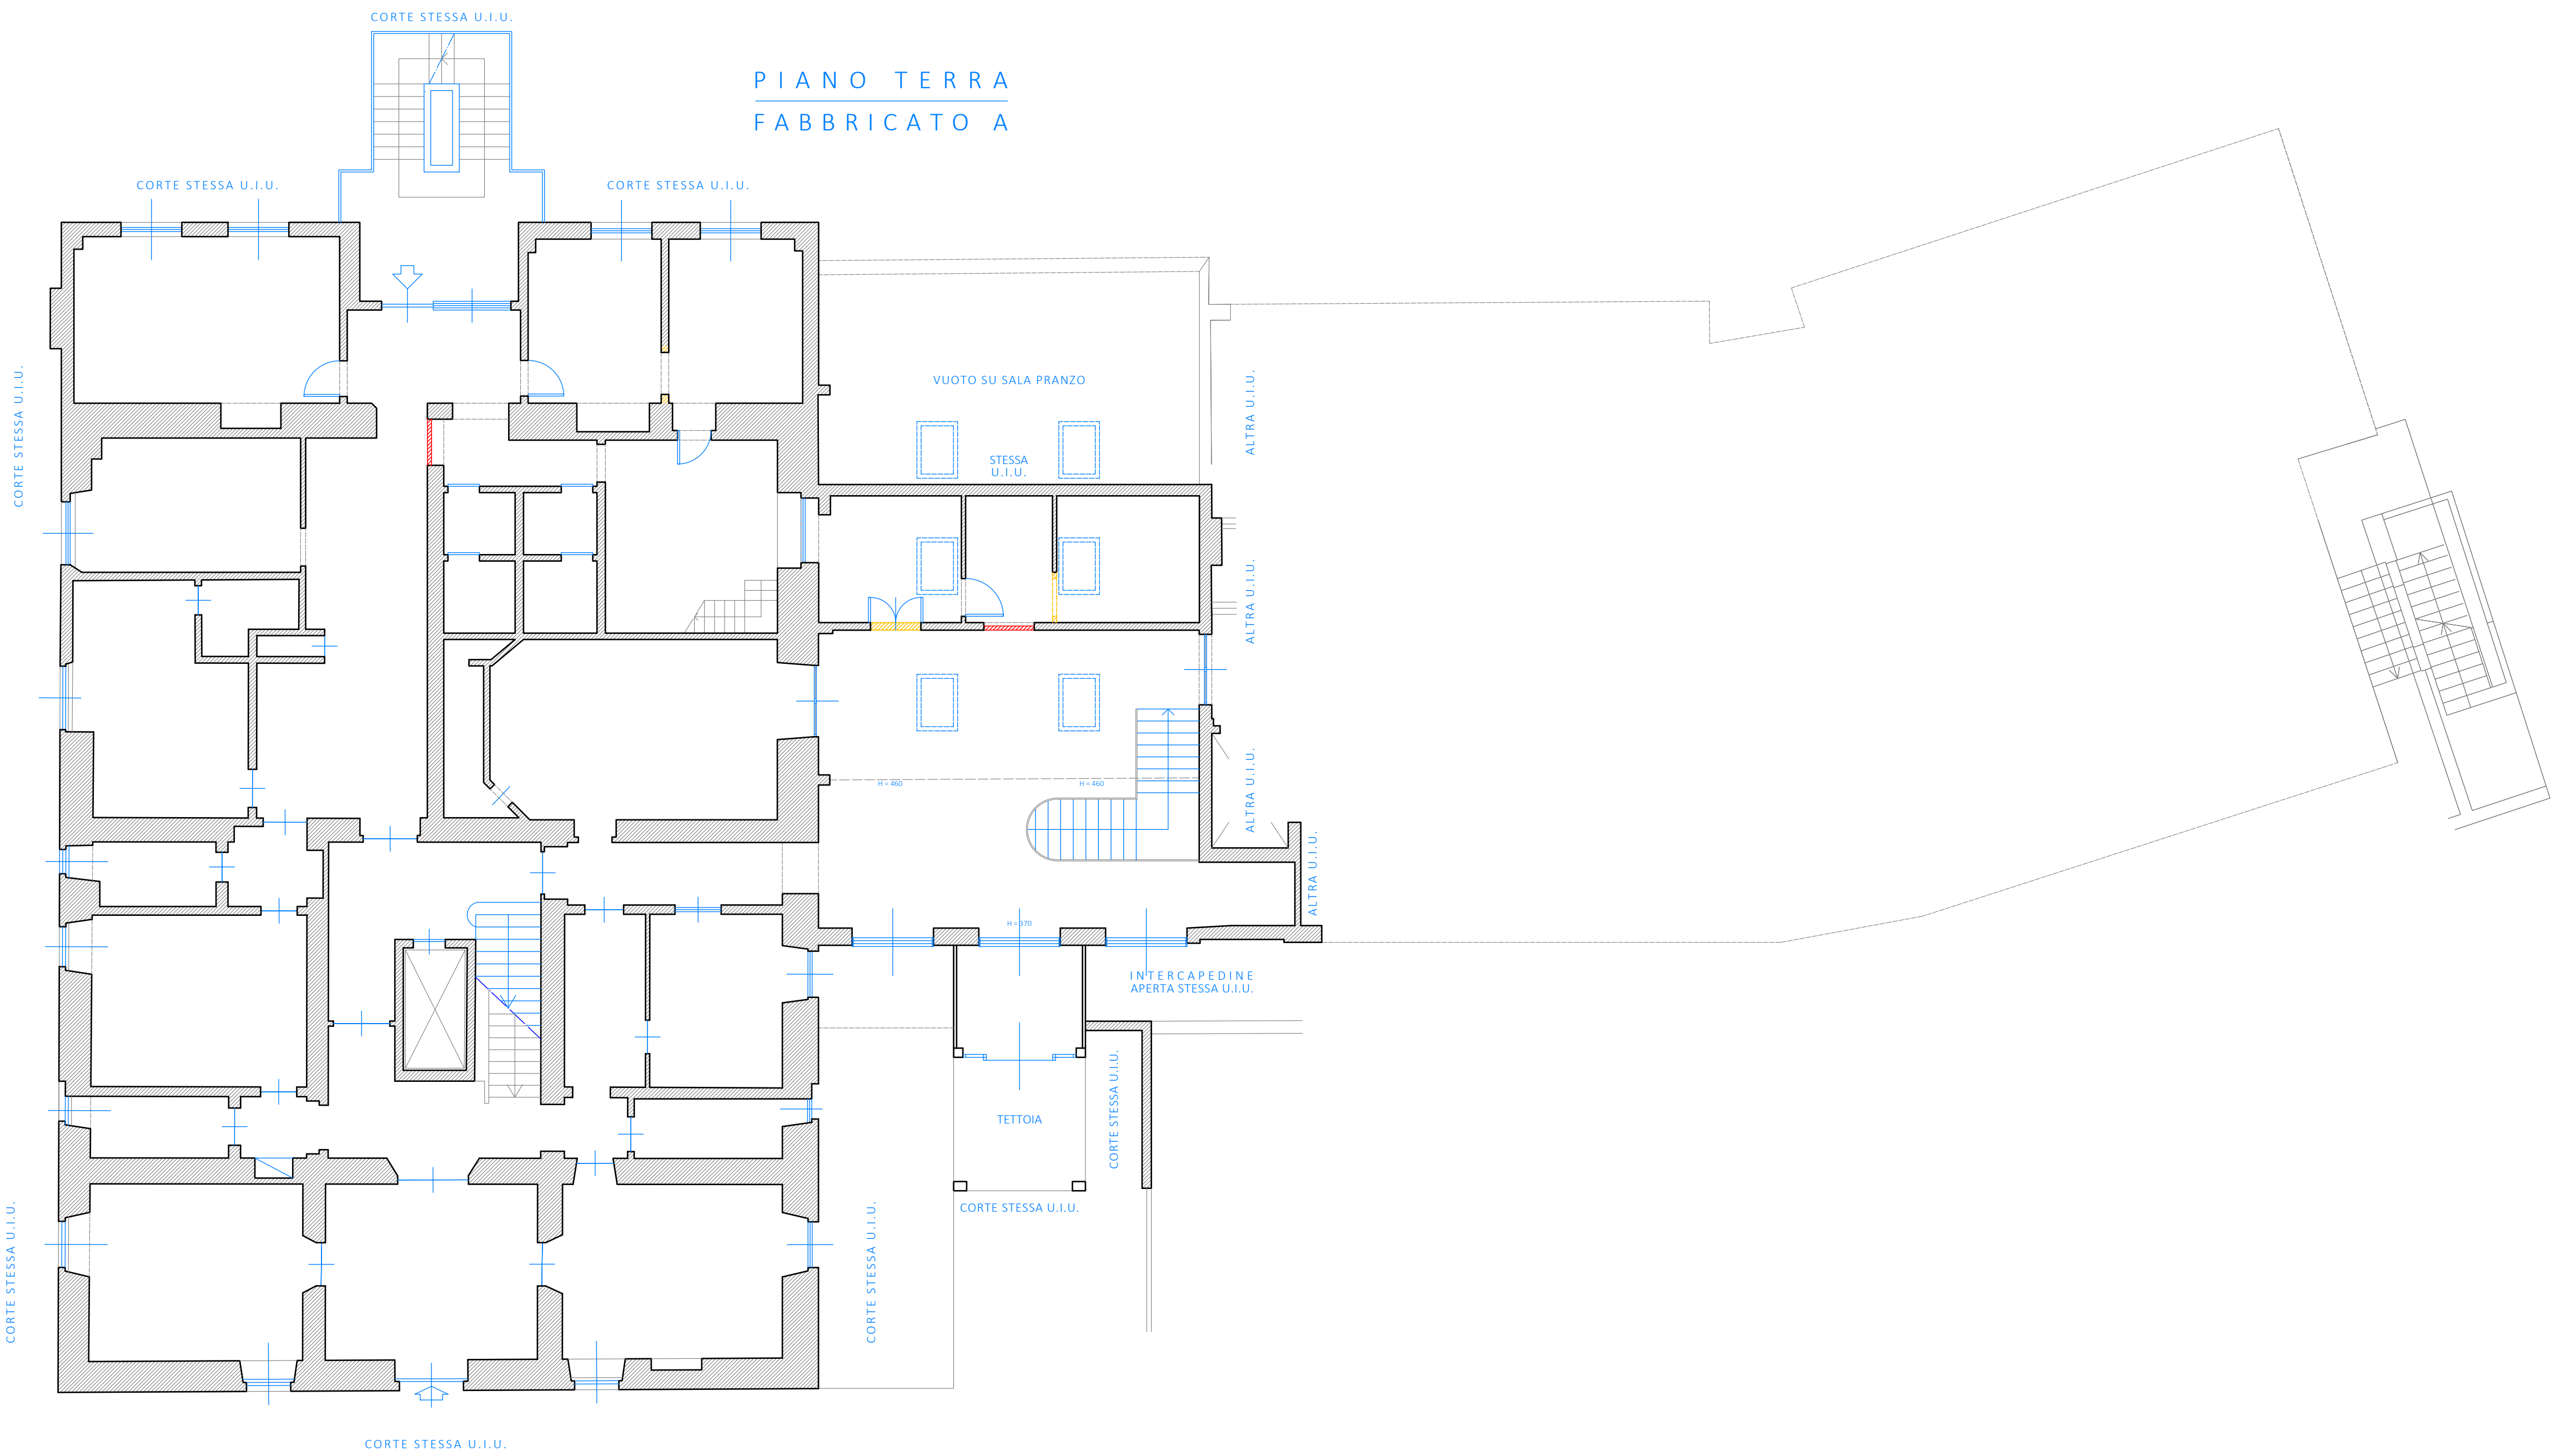

DEMOLIZIONI

COSTRUZIONI

COMUNE DI SASSELLO
Provincia di Savona - Regione Liguria

OPERE EDILIZIE DI MANUTENZIONE STRAORDINARIA
AI FINI DELLA RIQUALIFICAZIONE DEGLI SPAZI INTERNI
ATTI ALL'ADEGUAMENTO FUNZIONALE
CON FORNITURA DI APPARECCHIATURE SANITARIE
TRASFORMAZIONE PARZIALE (PIANO PRIMO)
DELLA STRUTTURA A.S.P. OSPEDALE S. ANTONIO DA RP A RSA

ELABORATO

planimetria
piano terra
RAFFRONTO

COMMITTENTE

A.S.P. OSPEDALE SANT'ANTONIO
VIA GEROLAMO BADANO, 23
17046 SASSELLO (SV)
c.f. E.P. IVA 00240980094
tel: 019.724127 fax: 019.720125

DATI CATASTALI

Fig. 23 map. 241 sub. 1

SCALA

1 : 100


TAVOLA

3

DATA : 18.06.2025

PROGETTISTA

NEGRO NICOLETTA
ARCHITETTO
NGRNL72R51I480Y
iscritta all'Ordine degli Architetti P.P.C.
della Provincia di Savona al n. 466
Via Orefici 2/1-17100 Savona
cell. 347976425
info@nicolettanegro.com
nicoletta.negro@archiworldpec.itc

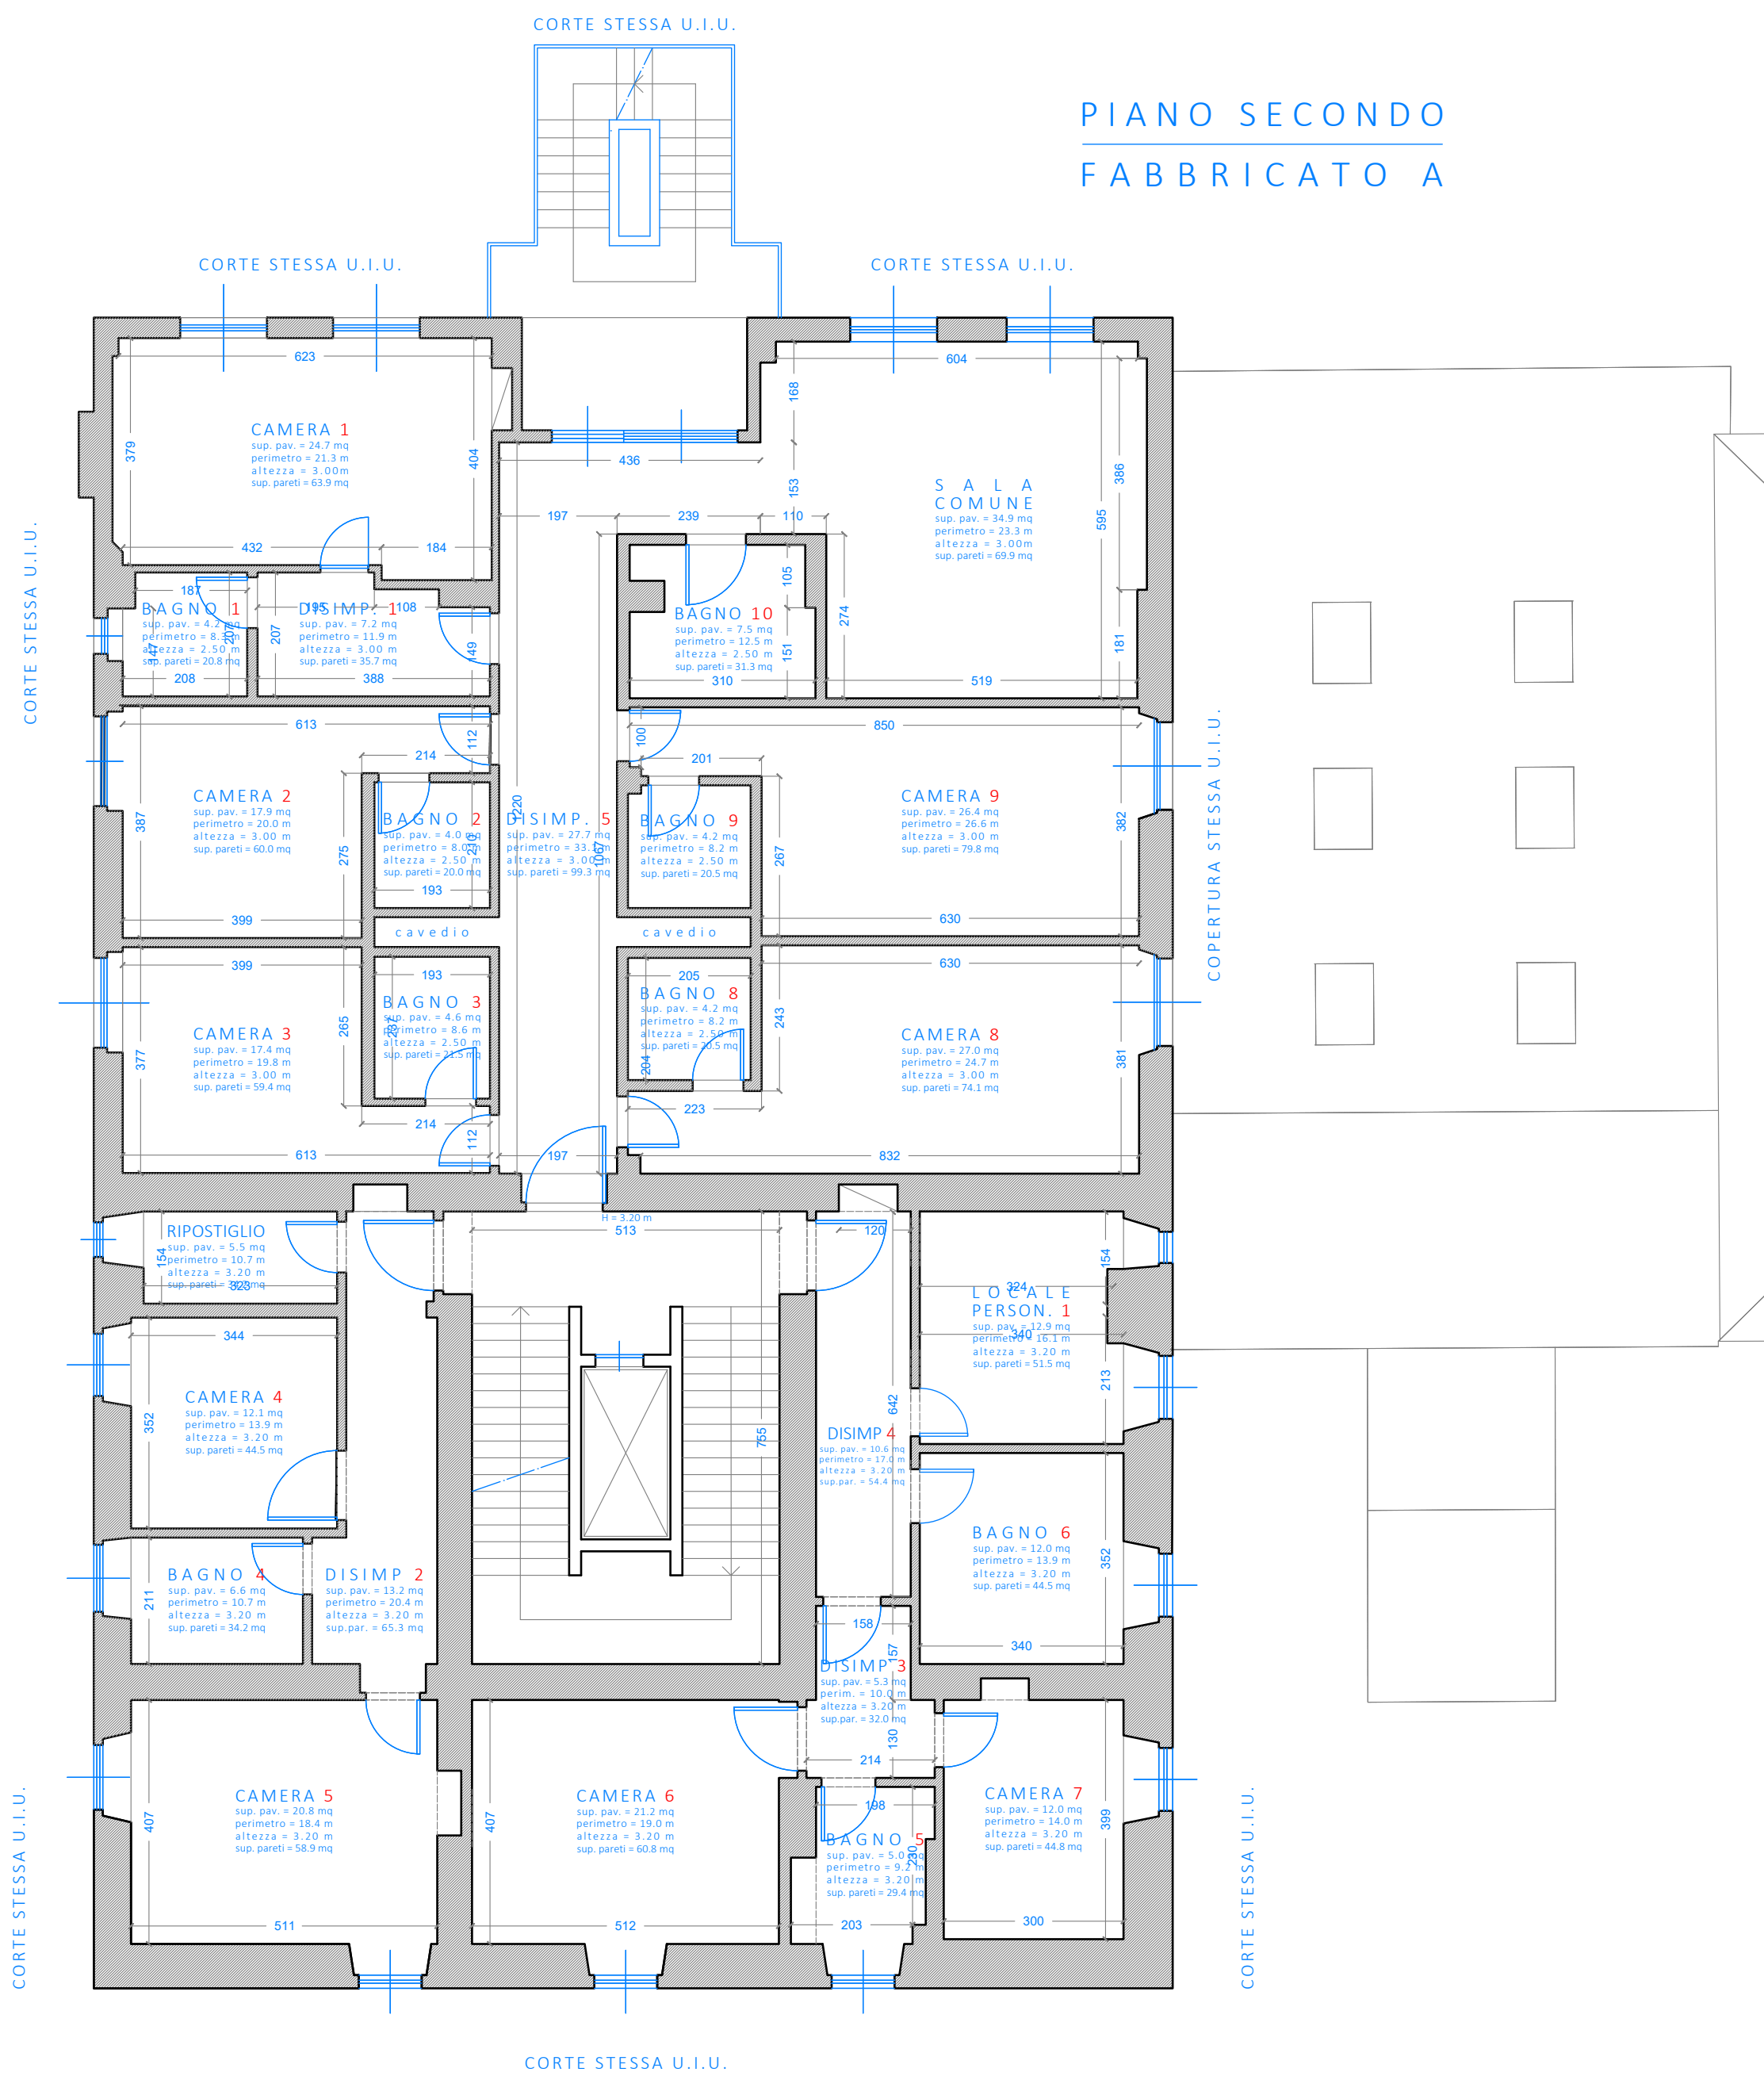

COMUNE DI SASSELLO
Provincia di Savona - Regione Liguria

OPERE EDILIZIE DI MANUTENZIONE STRAORDINARIA
AI FINI DELLA RIQUALIFICAZIONE DEGLI SPAZI INTERNI
ATTI ALL'ADEGUAMENTO FUNZIONALE
CON FORNITURA DI APPARECCHIATURE SANITARIE
TRASFORMAZIONE PARZIALE (PIANO PRIMO)
DELLA STRUTTURA A.S.P. OSPEDALE S. ANTONIO DA RP A RSA

ELABORATO

planimetria
piano secondo
STATO ATTUALE

COMMITTENTE

A.S.P. OSPEDALE SANT'ANTONIO
VIA GEROLAMO BADANO, 23
17046 SASSELLO (SV)
c.f. E.P. IVA 00240980094
tel: 019.724127 fax: 019.720125

DATI CATASTALI

Fig. 23 map. 241 sub. 1

SCALA

1 : 100


TAVOLA

5

DATA : 18.06.2025

PROGETTISTA

NEGRO NICOLETTA
ARCHITETTO
NGRNLT72R51I480Y
iscritta all'Ordine degli Architetti P.P.C.
della Provincia di Savona al n. 466
Via Orefici 2/1-17100 Savona
c.e.l.l. 347976425
info@nicolettanegro.com
nicoletta.negro@archiworldpec.itc

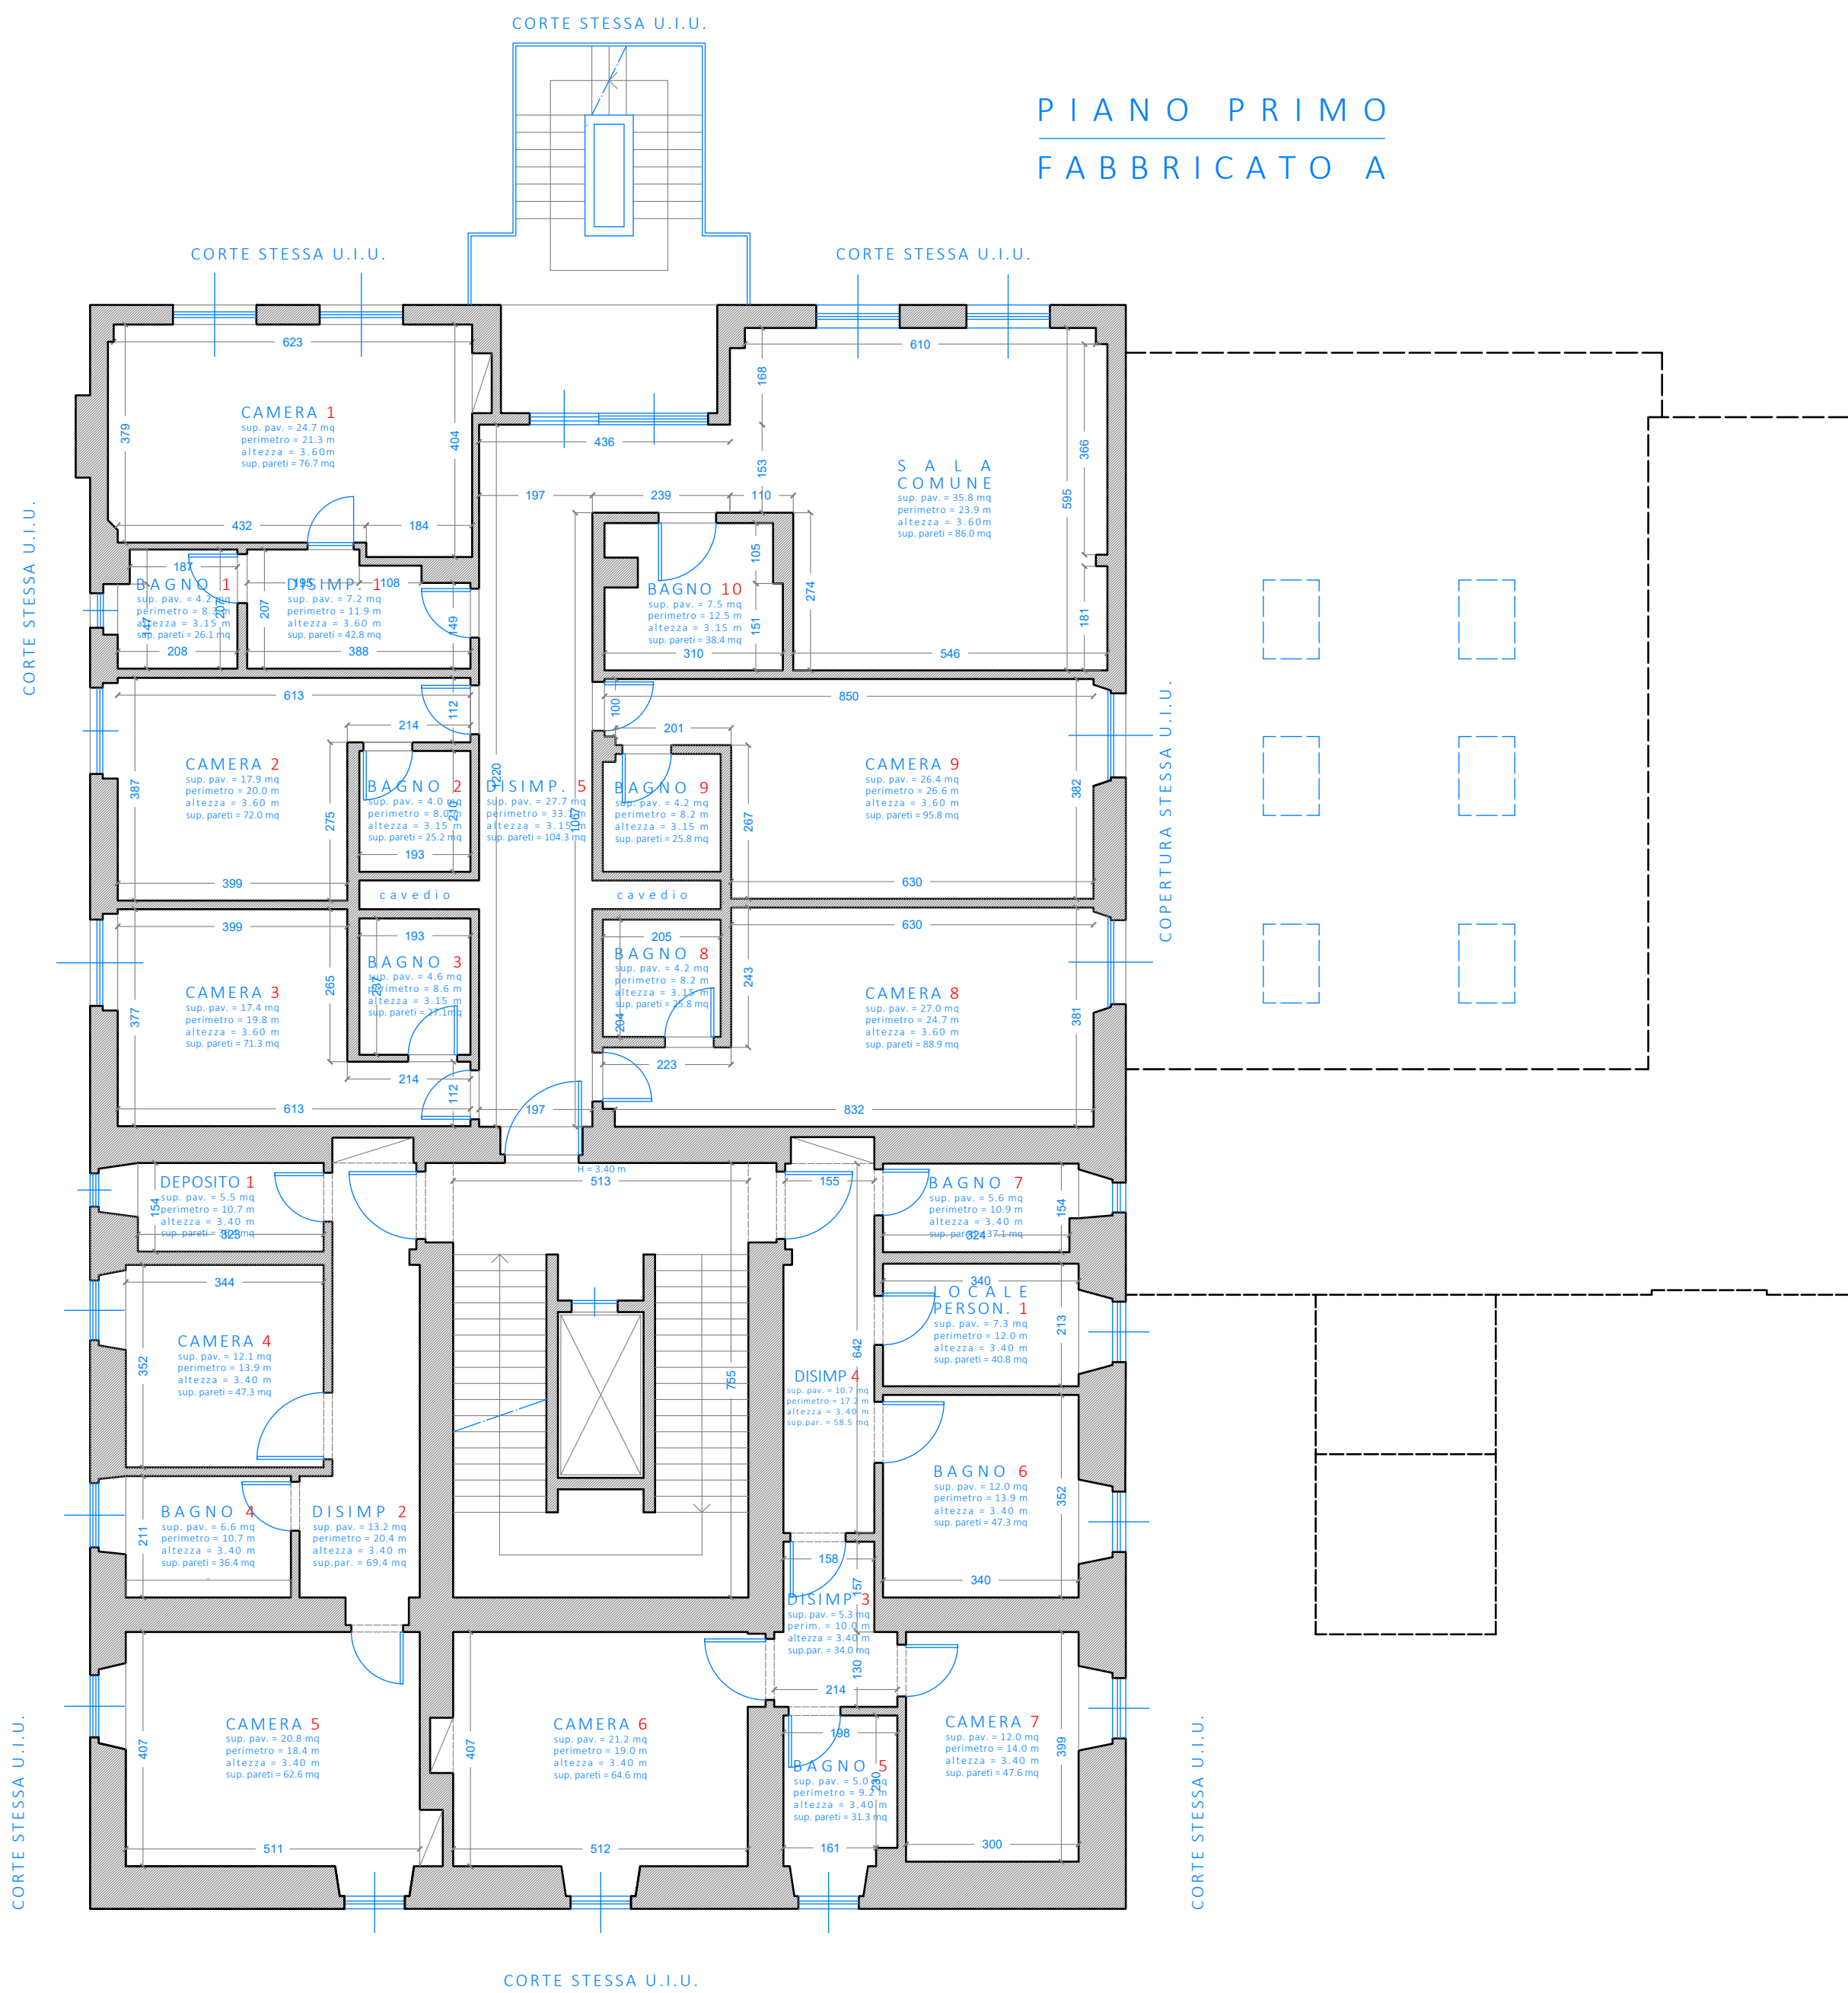

COMUNE DI SASSELLO
Provincia di Savona - Regione Liguria

OPERE EDILIZIE DI MANUTENZIONE STRAORDINARIA
AI FINI DELLA RIQUALIFICAZIONE DEGLI SPAZI INTERNI
ATTI ALL'ADEGUAMENTO FUNZIONALE
CON FORNITURA DI APPARECCHIATURE SANITARIE
TRASFORMAZIONE PARZIALE (PIANO PRIMO)
DELLA STRUTTURA A.S.P. OSPEDALE S. ANTONIO DA RP A RSA

ELABORATO

planimetria
piano primo
STATO ATTUALE

COMMITTENTE

A.S.P. OSPEDALE SANT'ANTONIO
VIA GEROLAMO BADANO, 23
17046 SASSELLO (SV)
c.f. E.P. IVA 00240980094
tel: 019.724127 fax: 019.720125

DATI CATASTALI

Fig. 23 map. 241 sub. 1

SCALA

1 : 100

TAVOLA

4

DATA : 18.06.2025

PROGETTISTA

NEGRO NICOLETTA
ARCHITETTO
NGRNLT72R51I480Y
iscritta all'Ordine degli Architetti P.P.C.
della Provincia di Savona al n. 466
Via Orefici 2/1-17100 Savona
c.e.l.l. 347976425
info@nicolettanegro.com
nicoletta.negro@archiworldpec.itc